

PROJEKT ZAGOSPODAROWANIA TERENU 1:500

Mapa sytuacyjno - wysokościowa
do celów projektowych
skala 1:500

woj. lubuskie
powiat zielonogórski
gmina Czerwieńsk
obręb Czerwieńsk
dz. ew. 235


LE-III/IIII BIURO USŁUG PROJEKTOWYCH 65-368 Zielona Góra ul. Żytnia 7 tel./fax. (0-68) 322 32 78	
Obiekt	Centrum Sportowo - Rekreacyjne w Czerwieńsku
Adres	Czerwieńsk, ul. Kwiatowa dz. nr 235
PROJEKTANT mgr inż. Joanna Tychanowicz nr upr. LBS/0013/PWOS/06	
PROJEKT ZAGOSPODAROWANIA TERENU	
Stadium	PROJEKT BUDOWLANY
Branza	SANITARNA
Data:	06.2.2008
Skala:	1:500
Nr rysa:	1

Mapę niniejszą opracowano dla celów projektowych w zakresie określonym przepisami Ministra Gospodarki Przestrzennej i Budownictwa z dnia 21 lutego 1995r. [Dz. U. Nr. 25 poz. 133].
Mapę sporządzono na podstawie istniejących map syf-wys w skali 1:500 ark. 431.231.1641; 431.231.1643 oraz na podstawie kontroli terenowej przeprowadzonej dnia 10.10.2008. Układ współrzędnych 1965. Poziom odniesienia Kronstadt.

KERG 1261-5912/008
Dz 6366/2008

Sporządził: dr inż. JAROSŁAW GEODEZYJNYCH

GEODETA UPRAWNIONY
Piotr Sauricki
Upr. nr 12221/92
SAWICKI TYL CZAK SPÓŁKA JAWNA
65-021 Zielona Góra, ul. Dąbrowskiego 41
tel./fax (068) 454 94 22
tel. kom. 0 805 035759; 0 802 818222
NIP 828-10-84-583, Regon 970017094

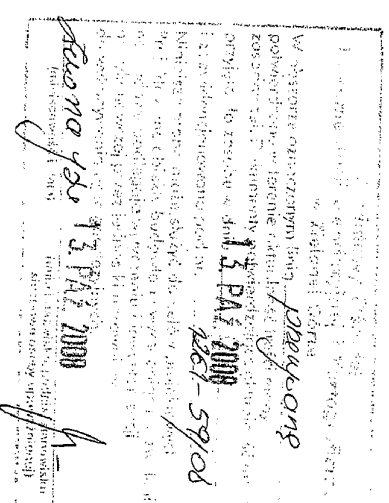

CENTRUM SPORTOWO-REKREACYJNE W CZERWIENSKU


- budowa boiska wielofunkcyjnego, budynku socjalno-szatniowego, oświetlenie terenu
CZERWIENSK, ul. Kwiatowa, dz.nr 235

Investor:

Gminy Czerwieńsk, ul. Rynek 25, 66-016 Czerwieńsk

Legenda:

1. Projektowane boisko wielofunkcyjne
2. Istniejące boisko do piłki nożnej petrowymiarowe
3. Projektowany budynek socjalno-szatniowy
4. Parking
5. Istniejący wjazd
6. Istniejący budynek sanitarny dla kibiców
7. Istniejące trybuny

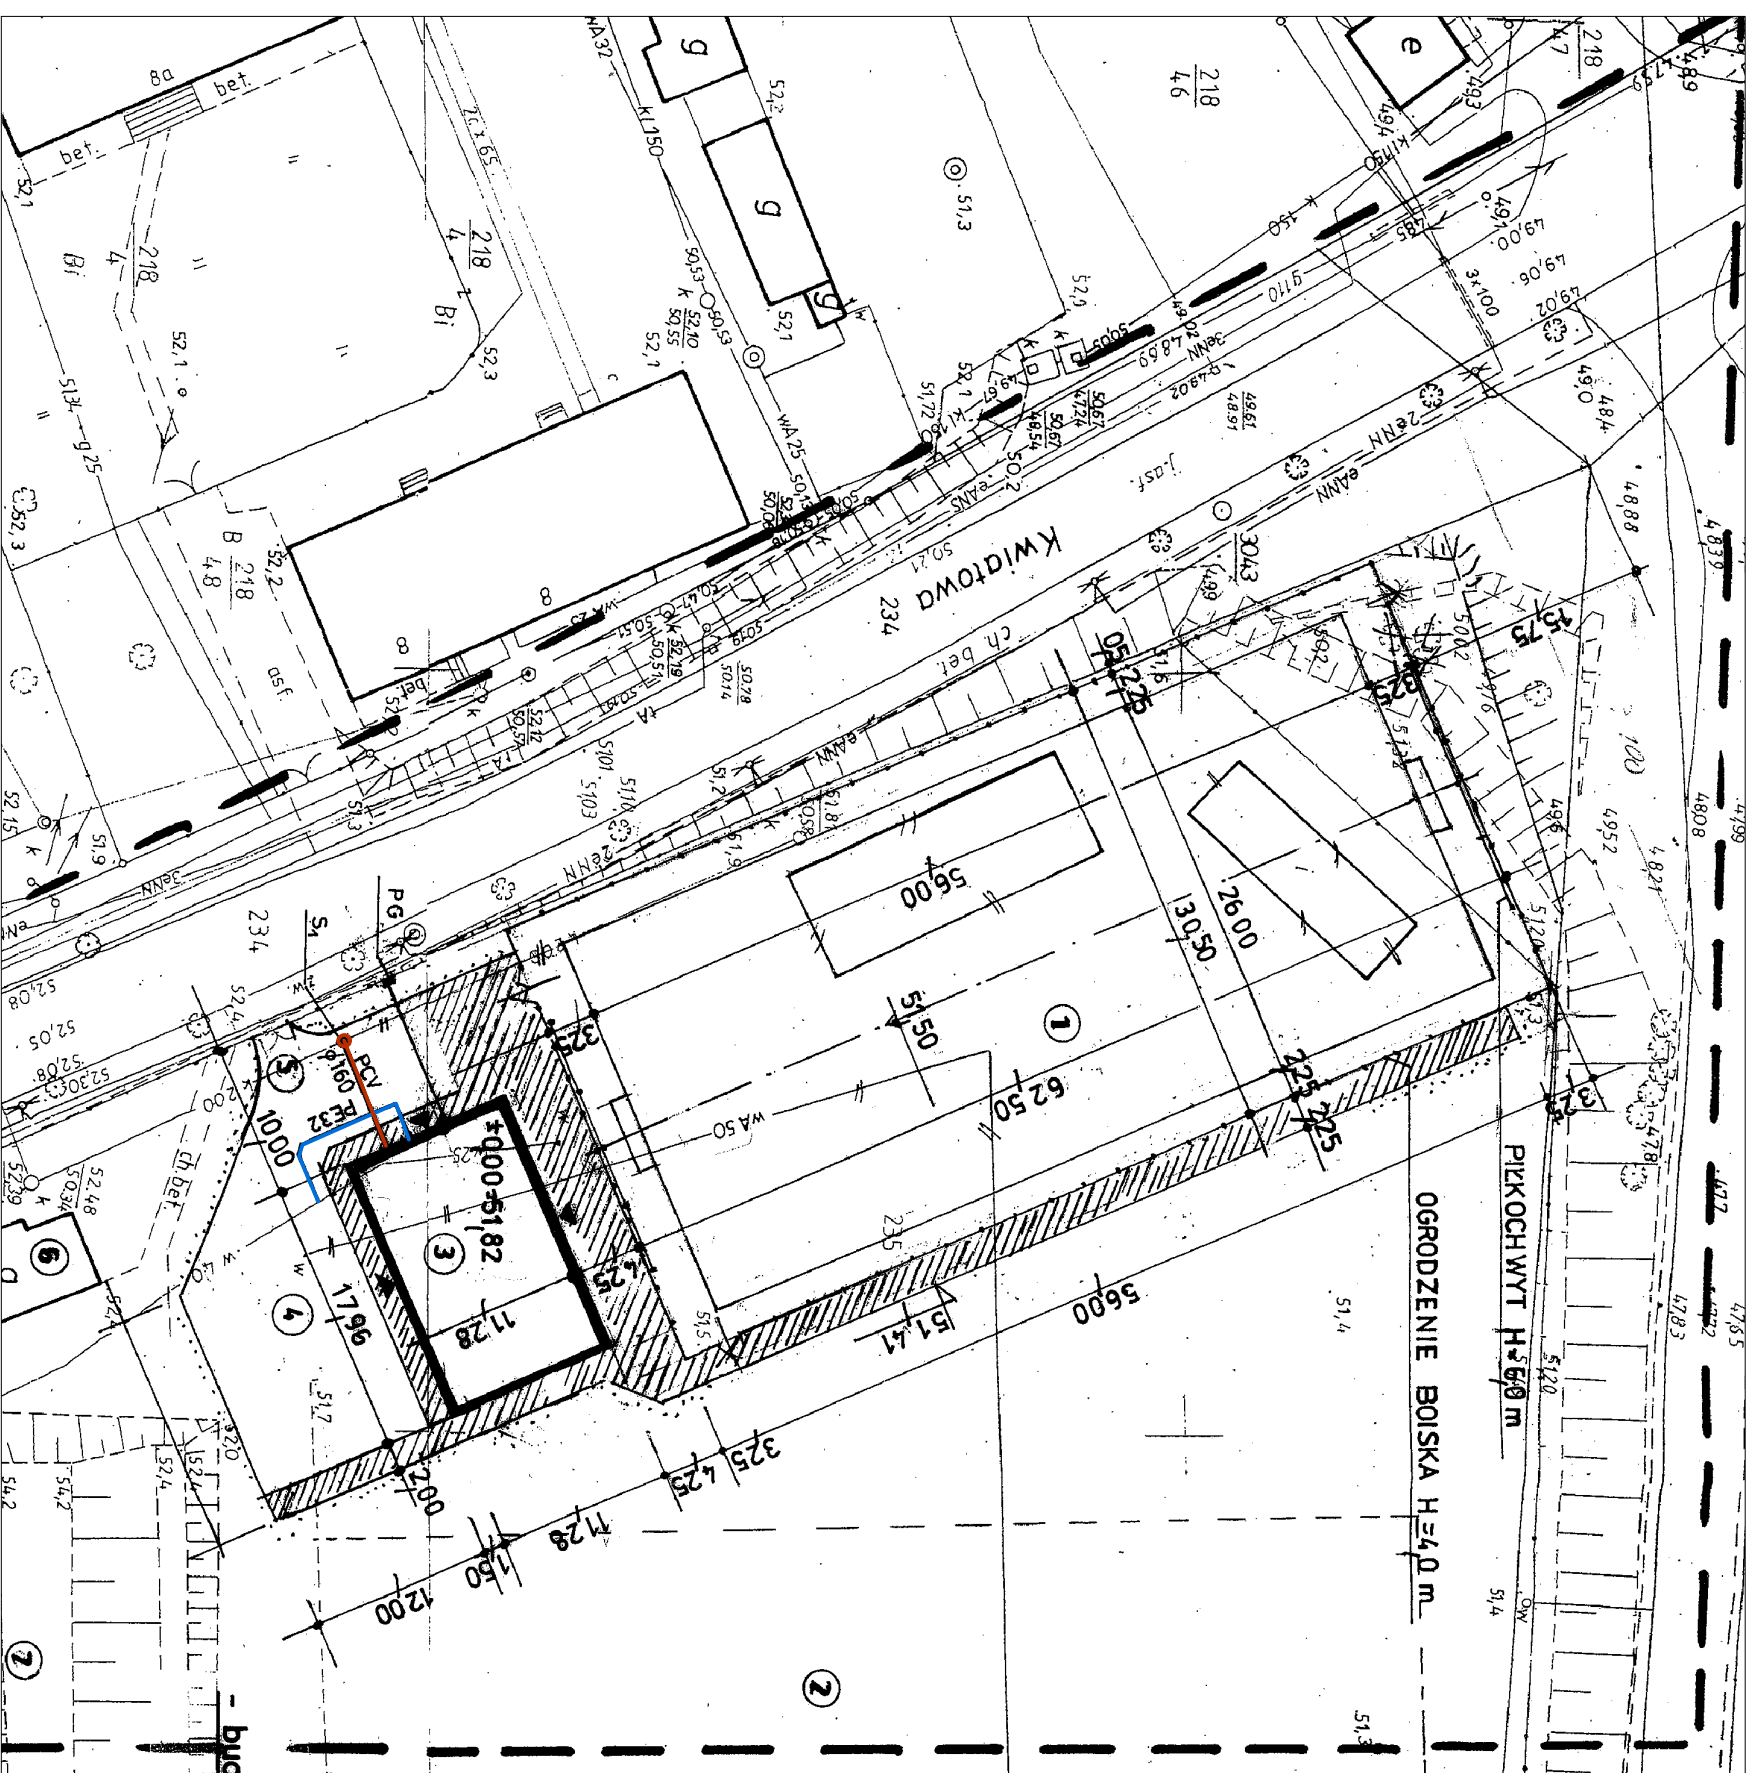

OZNACZENIA:

- PROJ. PRZYŁĄCZE WODOCIĄGOWE PE32
- PROJ. PRZYŁĄCZE KANALIZACJI SANITARNEJ PCV160