
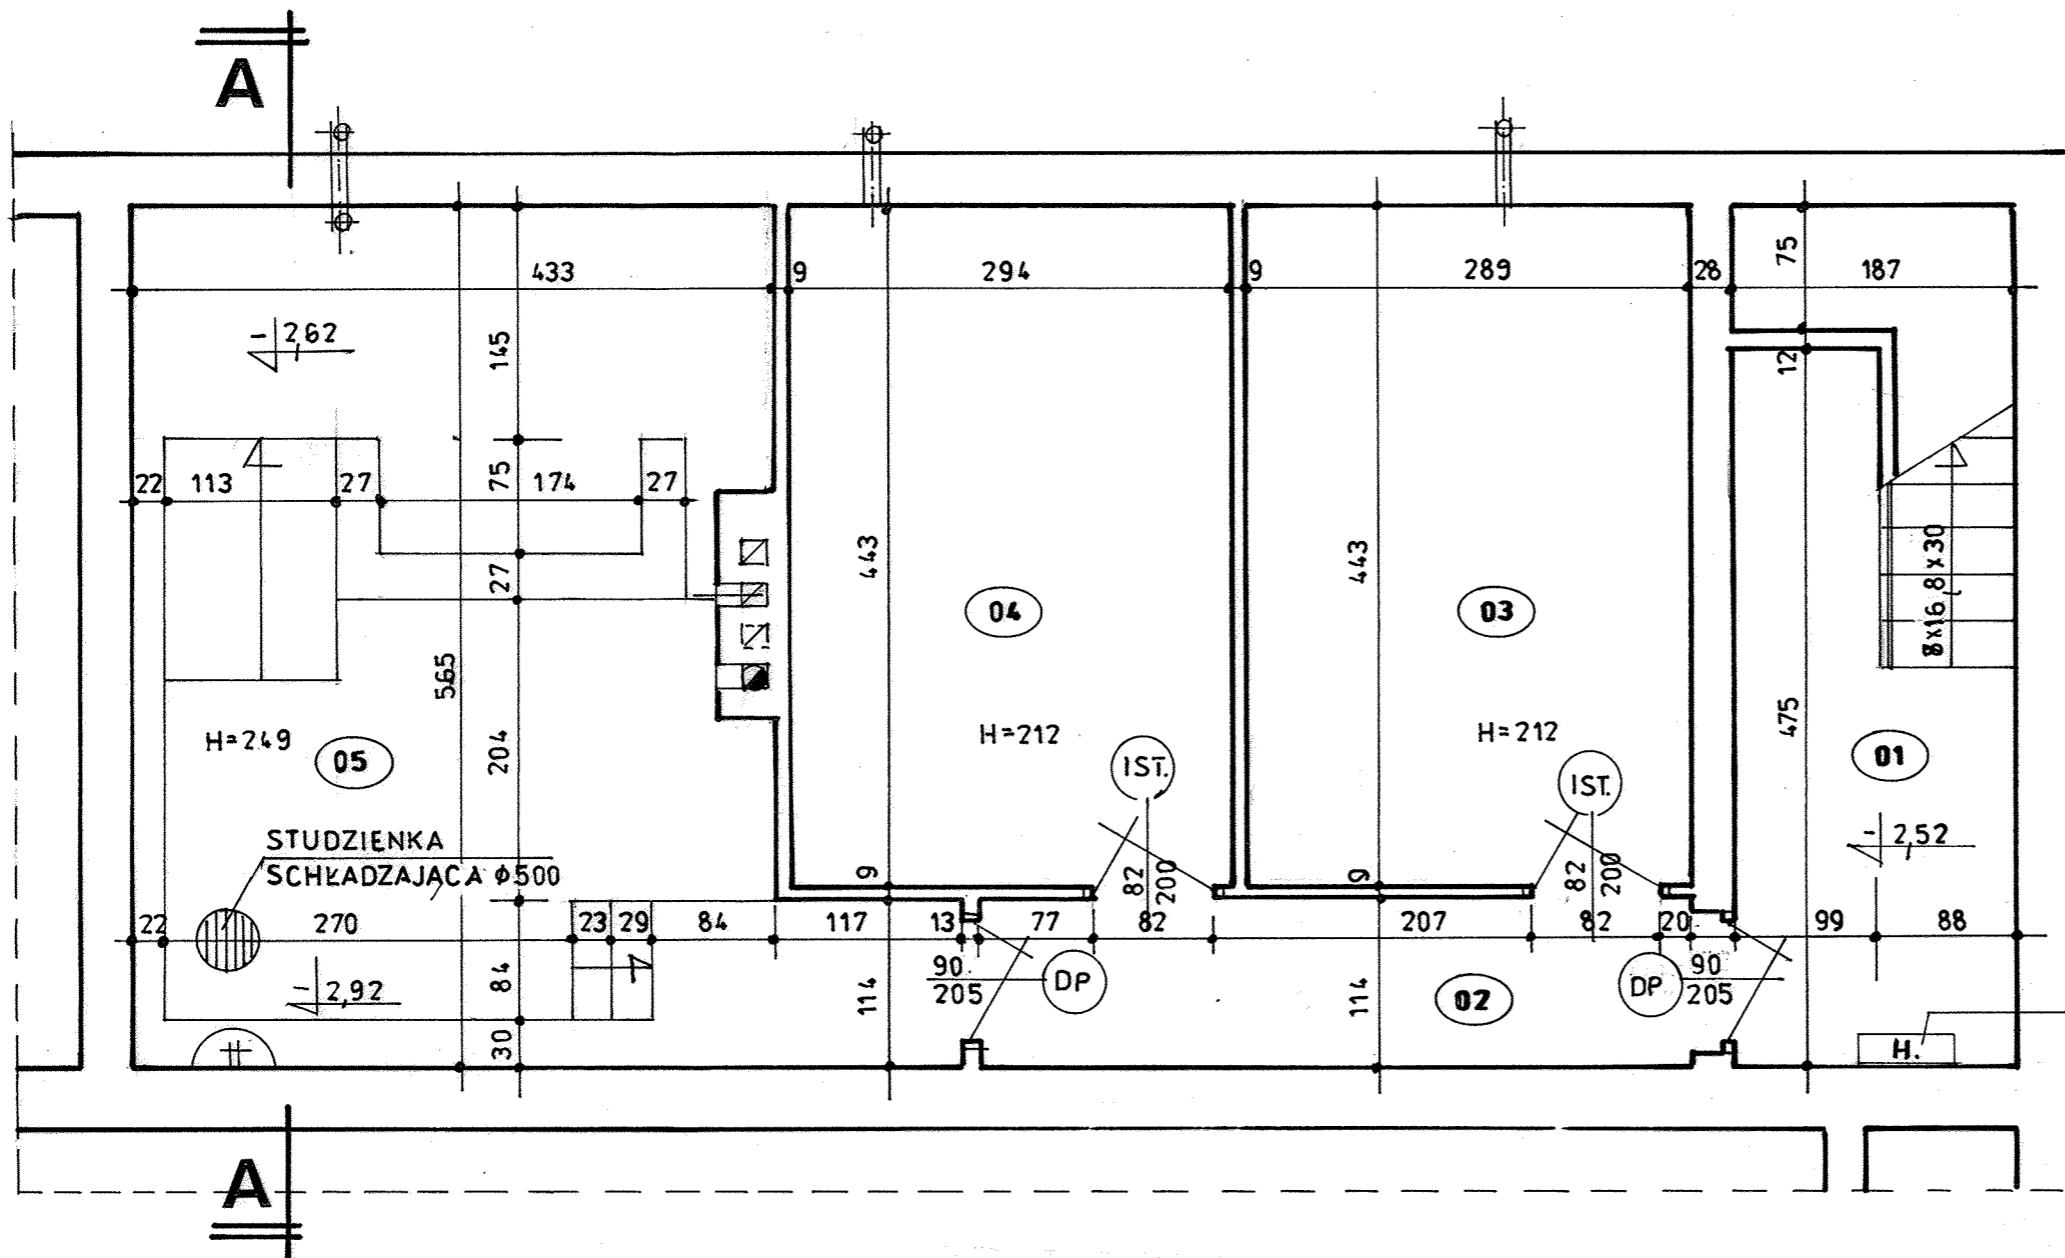


ZESTAWIENIE POMIESZCZEŃ:

Nr	Nazwa pomieszczenia	Pow. użyt. (m ²)	Rodzaj posadzki
01	Klatka schodowa	8,90	Pos. betonowa
02	Korytarz	5,40	Pos. betonowa
03	Pomieszczenie gospodarcze	12,80	Pos. betonowa
04	Pomieszczenie gospodarcze	13,05	Pos. betonowa
05	Kotłownia	25,90	Pos. betonowa
Razem:		66,05	

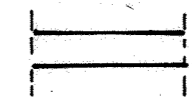

 Ściany istniejące

RZUT PIWNIC 1:50

HYDRANT WEWNĘTRZNY
UNIERSALNY 25

DP - drzwi przeciwpożarowe EI30
- wymiar w świetle ościeży 900x2050mm
- wymiar w świetle ościeżnicy 800x2010mm

Le-mur" BIURO USŁUG PROJEKTOWYCH 65-368 Zielona Góra ul. Żytnia 7 tel./fax (68) 322 33 64, 603 895 410		
Obiekt:	Przedszkole - przebudowa	Projektant:
Adres:	Czerwieńsk, ul. Kwiatowa 8a, dz. nr 218/4	inż. Ewa Bosy upr. nr 128/79/Zg Asystent projektanta: inż. arch. Bożena Lepie upr. nr 7/83/Zg
Rzut piwnic		
Stadium	Projekt budowlany	Skala: 1:50
Branża	Architektura + konstrukcja	Data: 06.2011
		Nr rys. 2