


**PROJEKT ZAGOSPODAROWANIA TERENU
UZUPELNIENIE**

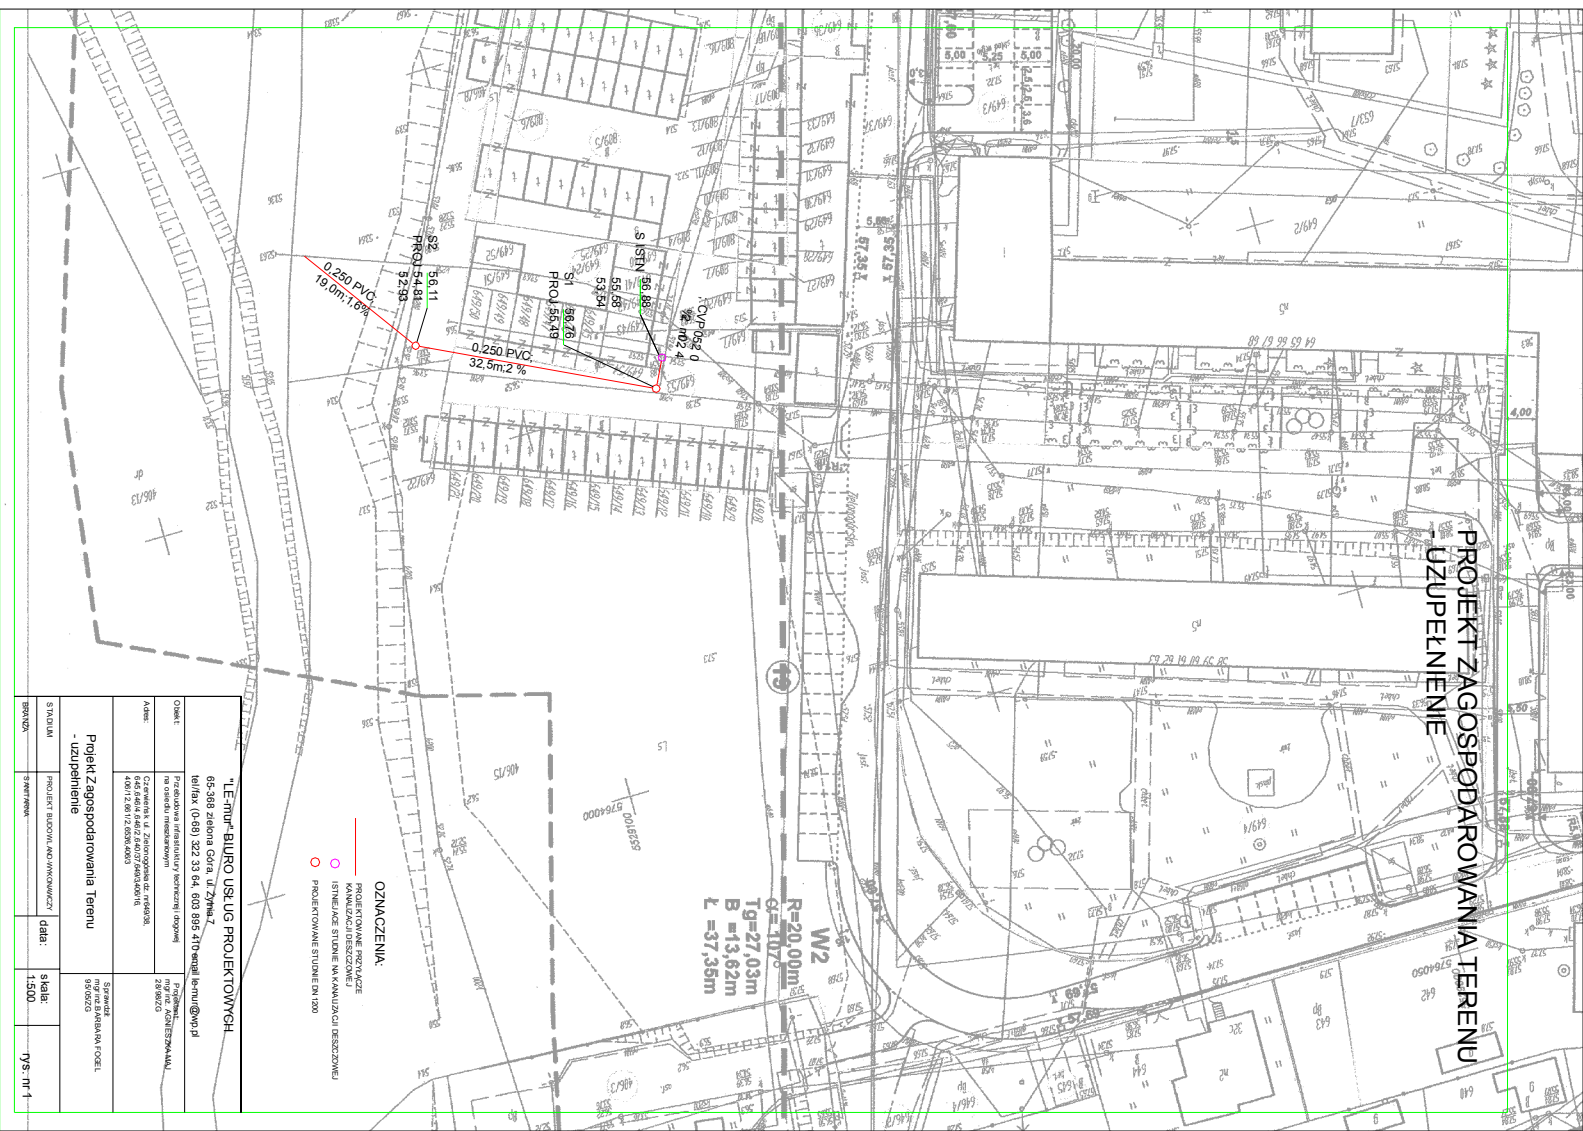

OZNACZENIA:
 — PROJEKTOWANE ROZWIĄZANIE
 — KANALIZACJI RESOZOWEJ
 ○ ISTNIEJĄCE STUJENIE W KANALIZACJI RESOZOWEJ
 ○ PROJEKTOWANE STUJENIE DN 100

<p>"LE-mur" BIURO USŁUG PROJEKTOWYCH 65-588 zębina Góra, ul. Żytna 2 Biu/ fax (0-88) 322 33 64, 610 895 4 biuro@le-mur.pl Przetwarzanie i instalowanie inżynierskich rozwiązań w zakresie inżynierii</p>	
<p>Obiekt: Czyszczenia i zagospodarowania terenu 40017-20812-00050-0003</p>	<p>Przebieg: ul. Żytna 2 65-588 zębina Góra</p>
<p>Adres: 40017-20812-00050-0003</p>	<p>Skala: 1:500</p>
<p>Projekt zagospodarowania Terenu - uzupełnienie</p>	<p>195. m²</p>