MIEJSCOWY PLAN ZAGOSPODAROWANIA PRZESTRZENNEGO WSI PŁOTY

SKALA 1:1000 0 10 20 30 40 50

WYRYS ZE STUDIUM UWARUNKOWAŃ I KIERUNKÓW ZAGOSPODAROWANIA PRZESTRZENNEGO GMINY CZERWIEŃSK SKALA 1:10 000

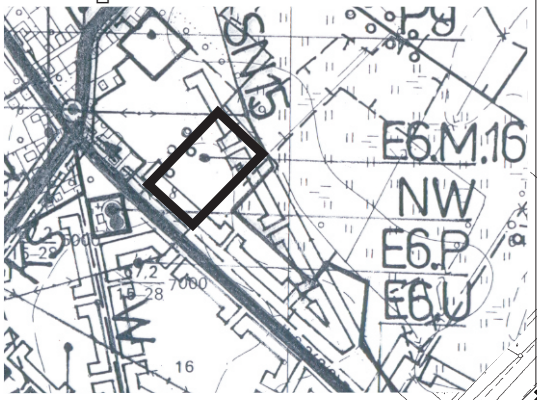

E6.M OBSZAR OBJĘTY OPRACOWANIEM
OBSZARY ROLNICZE KTÓRE MOGĄ BYĆ PRZEZNACZONE POD ZABUDOWĘ MIESZKANIOWĄ

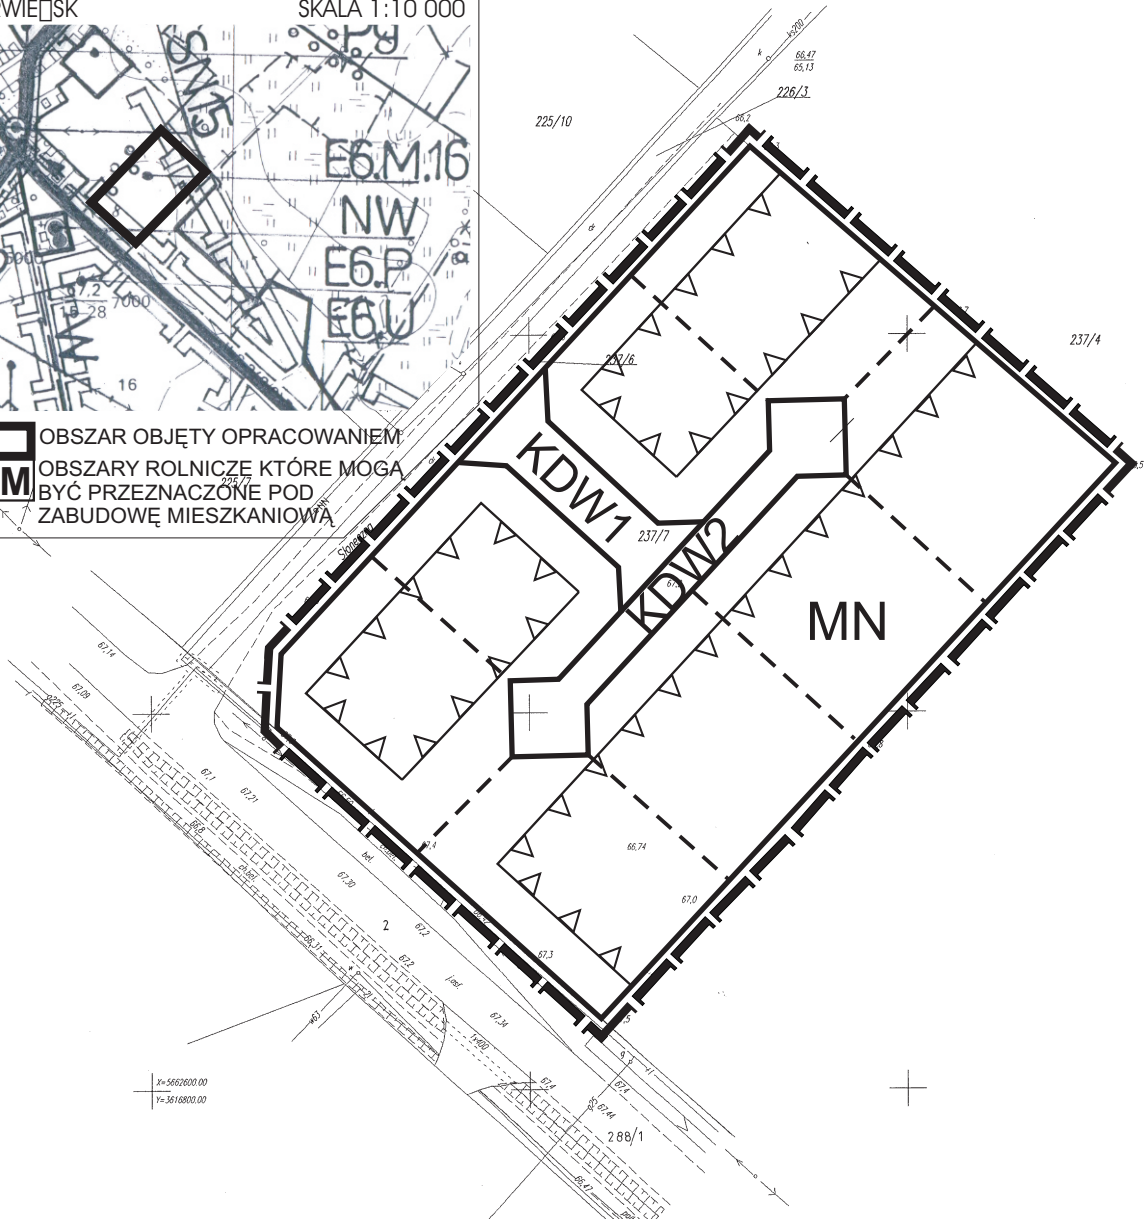

m. Płoty - ul. Słoneczna

Mapa sytuacyjno – wysokościowa do celów projektowych

Skala 1: 500

Mapa opracowana na podstawie powiększenia mapy zasadniczej w skali 1:1000, sekcja 431.233.112 przez Matpol ups.
Niniejsza mapa może nie zawierać uzbrojenia podziemnego nie wykazanego w instytucjach branżowych oraz nie zgłoszonego do pomiaru powykonawczego.

KERG 1309-277/2008
DZ 3628/2008

Wykonał:

GEODETA UPRAWNIONY

Powiatowy Ośrodek Dokumentacji Geodezyjnej i Kartograficznej w Słubicach Oddział w Rzepinie
W obszarze oznaczonym mapa została potwierdzona w terenie aktualność treści mapy zasadniczej. Dokumenty potwierdzające przyjęto do zasobu w dniu 11 LIP 2008 i inwentaryzowano pod nr 1309-NTF 1028
Niniejsza mapa może służyć do celów projektowych. Projektowane obiekty budowlane wymagających pozwolenia na budowę podlegają wytyczeniu i inwentaryzacji powykonawczej przez jednostki uprawnione do wykonywania prac geodezyjnych.
11 LIP 2008

LEGENDA

OZNACZENIA OGÓLNE

OZNACZENIA PORZĄDKOWE		GRANICA OBSZARU OBJĘTEGO PLANEM
		OBOWIĄZUJĄCA LINIA ROZGRANICZAJĄCA TEREN O RÓŻNYM PRZEZNACZENIU LUB RÓŻNYCH ZASADACH ZAGOSPODAROWANIA
		POSTULOWANA LINIA PODZIAŁÓW
	KDW	SYMBOL PRZEZNACZENIA TERENU /LITERA/
	1	SYMBOL PRZEZNACZENIA TERENU /LICZBA/

PRZEZNACZENIE TERENÓW

TERENY MIESZKANIOWE	MN	ZABUDOWA JEDNORODZINNA
TERENY KOMUNIKACJI	KDW	DROGA WEWNĘTRZNA

KSZTAŁTOWANIE PRZESTRZENI

REGULACJE PRZESTRZENNE		LINIA ZABUDOWY NIEPRZEKRACZALNA