

**UCHWAŁA NR XVII/182/12  
RADY MIEJSKIEJ W CZERWIEŃSKU**

z dnia 31 października 2012 r.

**zmieniająca uchwałę nr VI/21/11 Rady Miejskiej w Czerwieńsku z dnia 26 stycznia 2011 r. w sprawie przystąpienia do sporządzenia miejscowego planu zagospodarowania przestrzennego dla terenu położonego w obrębie wsi Nietkowice.**

Na podstawie art. 7 ust. 1 i art. 18 ust. 2 pkt 5 ustawy z dnia 8 marca 1990 r. *o samorządzie gminnym* (Dz. U. z 2001 r. Nr 142, poz. 1591 ze zm.<sup>1)</sup>) i art. 14 ust. 1 i ust. 2 ustawy z dnia 27 marca 2003 r. *o planowaniu i zagospodarowaniu przestrzennym* (Dz. U. t.j. z 2012r. poz. 647) **uchwała się, co następuje:**

**§ 1.** W uchwale nr VI/21/11 Rady Miejskiej w Czerwieńsku z dnia 26 stycznia 2011 r. w sprawie przystąpienia do sporządzenia miejscowego planu zagospodarowania przestrzennego dla terenu położonego w obrębie wsi Nietkowice wprowadza się zmianę - w miejsce dotychczasowego załącznika nr 1 opisanego w § 1 ust. 2 uchwały wprowadza się nowy załącznik nr 2. Z chwilą podjęcia niniejszej uchwały przestaje obowiązywać załącznik nr 1.

**§ 2.** Wykonanie uchwały powierza się Burmistrzowi Czerwieńska


**§ 3.** Uchwała wchodzi w życie z dniem podjęcia.

---

<sup>1)</sup> Zmiany tekstu jednolitego wymienionej ustawy zostały ogłoszone w Dz. U. z 2002r. Nr 23 poz. 220, Nr 62 poz. 558, Nr 113 poz. 984, Nr 153 poz. 1271, Nr 214 poz. 1806, Dz. U. z 2003r. Nr 80 poz. 717, Nr 162 poz. 1568, Dz. U. z 2004r. Nr 102 poz. 1055, Nr 116 poz. 1203, Dz. U. z 2005r. Nr 172 poz. 1441, Nr 175 poz. 1457, Dz. U. z 2006r. Nr 17 poz. 128, Nr 181 poz. 1337, Dz. U. z 2007r. Nr 48 poz. 327, Nr 138 poz. 974, Nr 173 poz. 1218, Dz. U. 2008r. Nr 180, poz. 1111, Nr 223, poz. 1458, Dz. U. z 2009r. Nr 52, poz. 420, Nr 157 poz. 1241, Dz. U z 2010r. Nr 28 poz. 142 i 146, Nr 40 poz. 230, Nr 106 poz. 675, Dz. U. z 2011r. Nr 117 poz. 679, Nr 134 poz. 777, Nr 21 poz. 113, Nr 217 poz. 1281, Nr 149 poz. 887, Dz. U. z 2012r. poz. 567.

# MIEJSCOWY PLAN ZAGOSPODAROWANIA PRZESTRZENNEGO DLA TERENU POŁOŻONEGO W OBREBIE WSI NIETKOWICE

SKALA 1:500

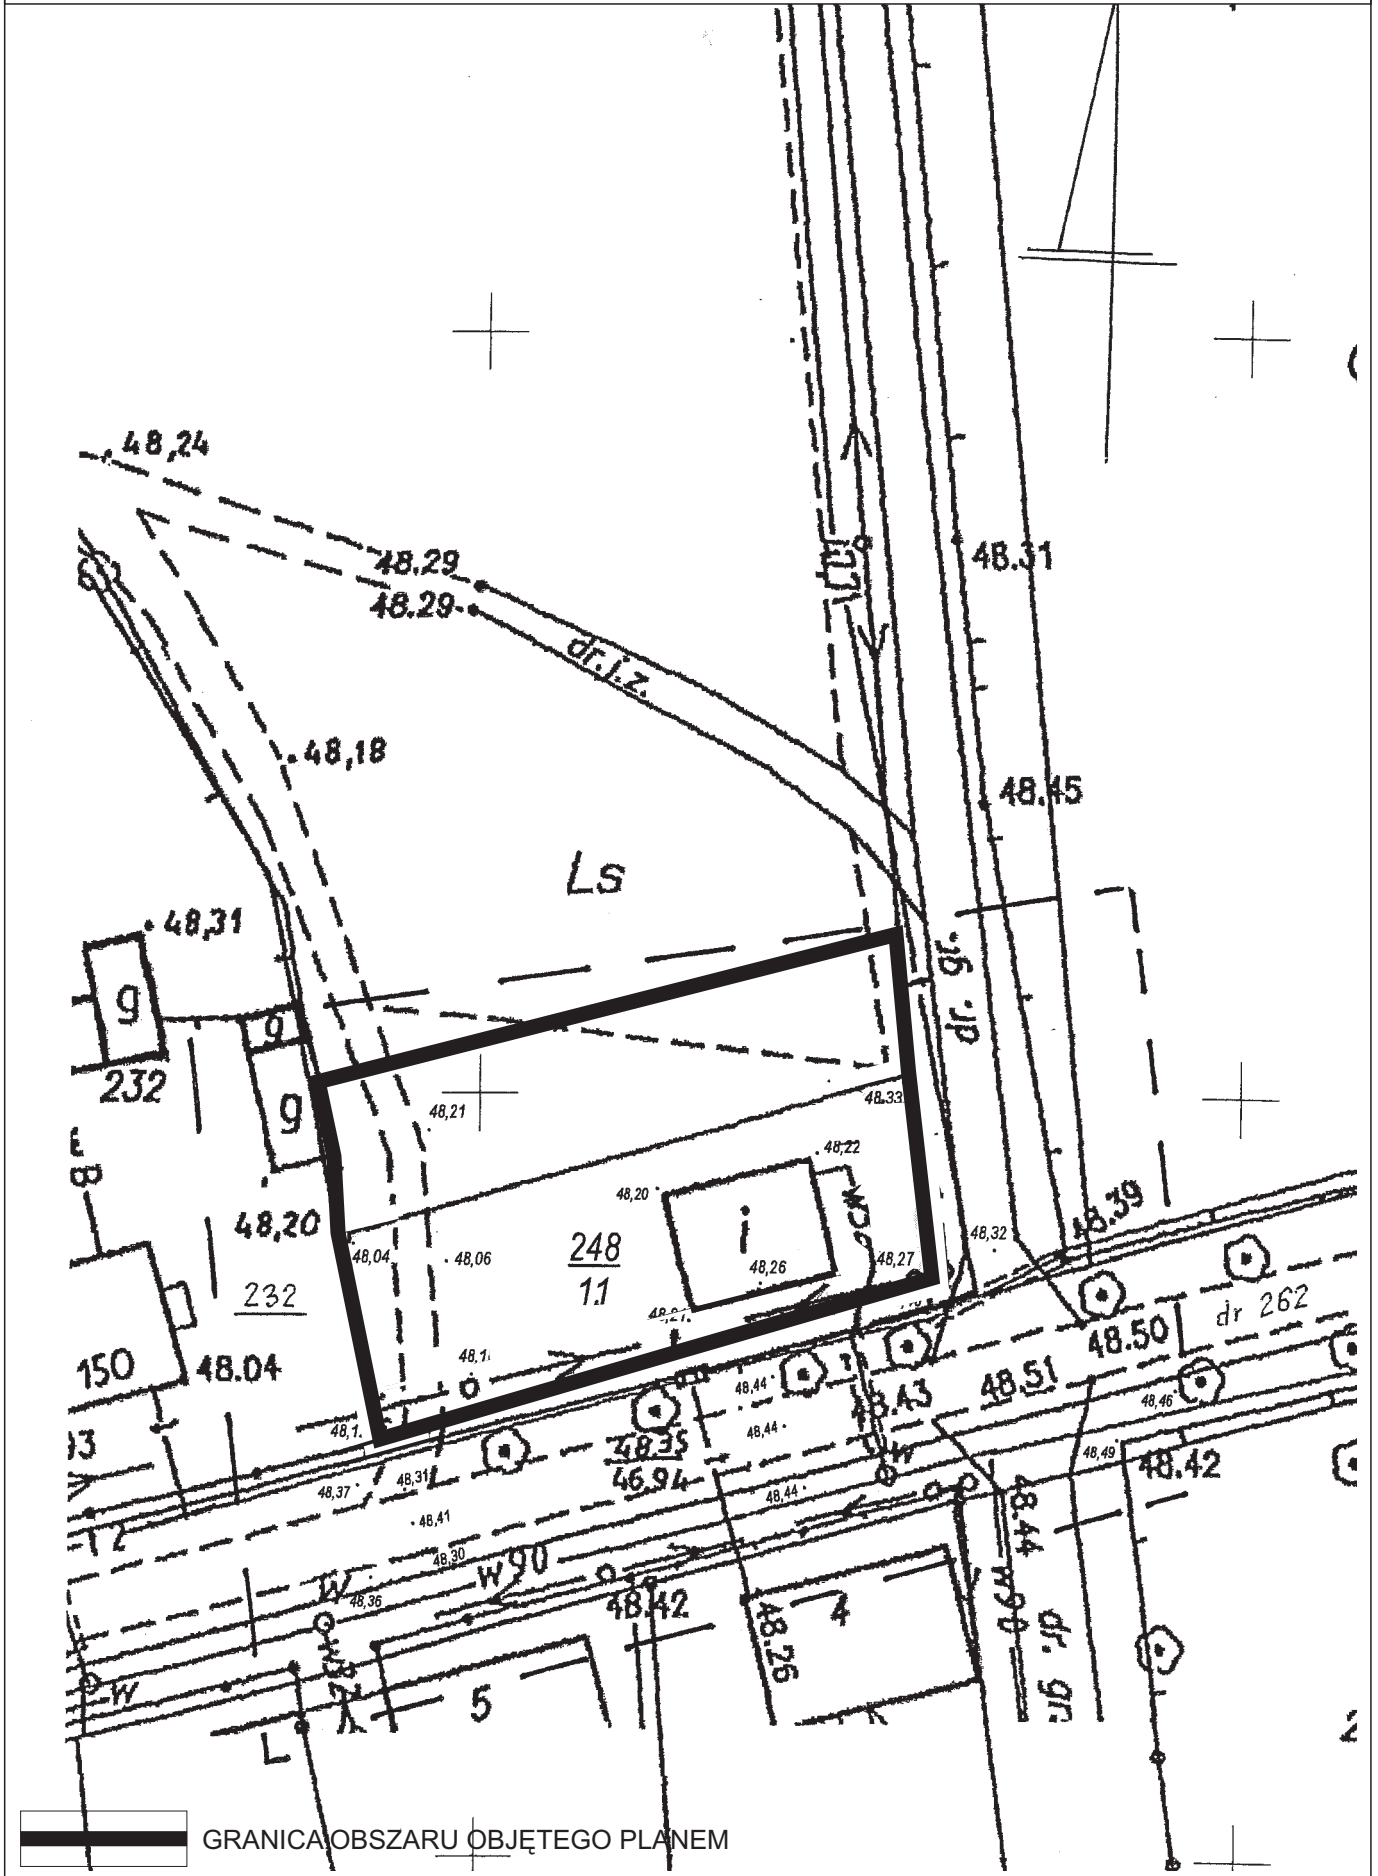

## **Uzasadnienie**

do uchwały Rady Miejskiej w Czerwieńsku w sprawie zmiany uchwały Nr VI/31/11 Rady Miejskiej w Czerwieńsku z dnia 26 stycznia 2011 r. w sprawie przystąpienia do sporządzenia miejscowego planu zagospodarowania przestrzennego dla terenu położonego w obrębie wsi Nietkowice, Na sesji w dniu 26 stycznia 2011r. Rada Miejska w Czerwieńsku podjęła uchwałę w sprawie przystąpienia do sporządzenia miejscowego planu zagospodarowania przestrzennego dla terenu położonego w obrębie wsi Nietkowice. Przedmiotowa uchwała podjęta została na podstawie przepisu art. 14 ust. 1 i 2. Mocą § 2 ust. 1 uchwały Rada Miejska w Czerwieńsku postanowiła, iż przedmiotem planu dla terenów o których mowa w § 1 są usługi sportowo rekreacyjne.

Niniejsza uchwała zmienia granice obszaru przyjętego Uchwałą Nr VI/21/11 Rady Miejskiej w Czerwieńsku z dnia 26 stycznia 2011 r. w sprawie przystąpienia do sporządzenia miejscowego planu zagospodarowania o dalszy teren położony w obrębie wsi Nietkowice, ponieważ stał się on niezbędny do zachowania odległości 12.0m. od granic lasu dla lokalizowanego obiektu w nieprzekraczalnej linii zabudowy, (zgodnie z paragrafem 271 ust. 2 i 8 Rozporządzenie Ministra Infrastruktury z dnia 12 kwietnia 2002 r. w sprawie warunków technicznych jakim powinny odpowiadać budynki i ich usytuowanie ze zm.).

. Granice obszarów, które zostały objęte przedmiotowym planem zagospodarowania, przedstawiono w załączniku graficznym nr 2, stanowiącym integralną część niniejszej uchwały.

Uwzględniając powyższe regulacje prawne wnoszę o zmianę wyżej wymienionej uchwały.