


MIEJSCOWY PLAN ZAGOSPODAROWANIA PRZESTRZENNEGO WSI LEŚNIÓW WIELKI SKALA 1 : 5000

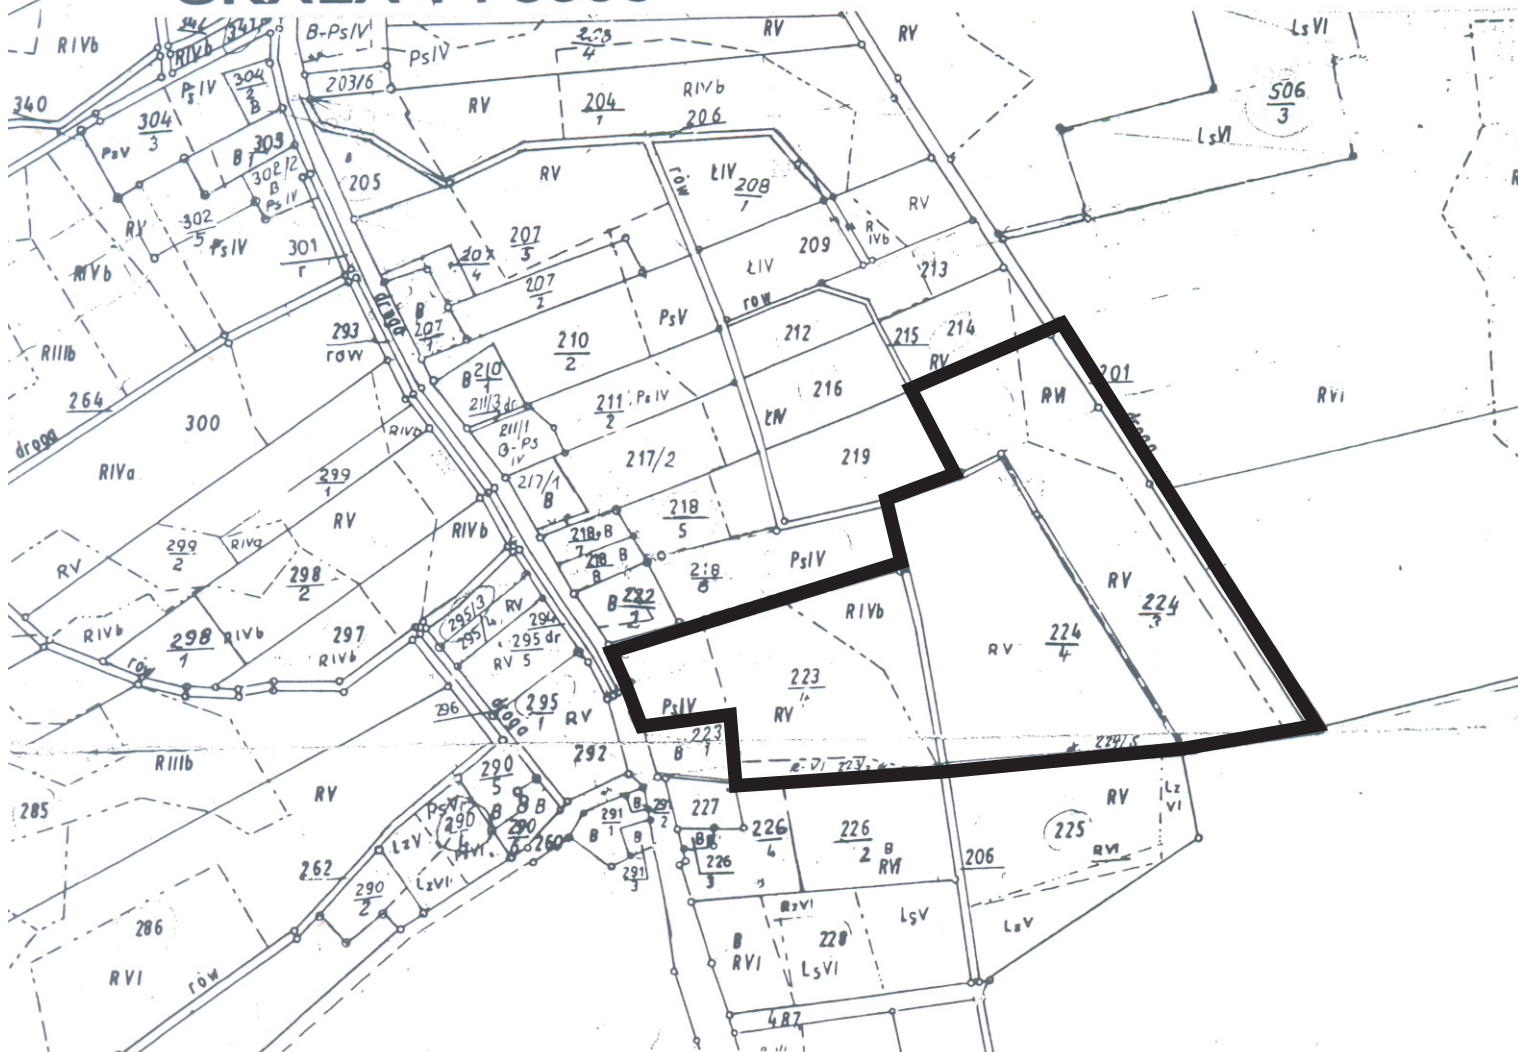

**ZAŁĄCZNIK
DO UCHWAŁY NR XXX/264/10
RADY MIEJSKIEJ W CZERWIEŃSKU
Z DNIA 24 LUTEGO 2010 R.**

LEGENDA

 GRANICA OBSZARU OBJĘTEGO PLANEM

