


**ZMIANA STUDIUM UWARUNKOWAŃ I KIERUNKÓW  
ZAGOSPODAROWANIA PRZESTRZENNEGO GMINY  
CZERWIŃSK DLA TERENÓW POŁOŻONYCH W  
OBREBIE WSI: LEŚNIOŃ WIELKI, PŁOTY I ZAGÓRZE  
SKALA 1:5000**

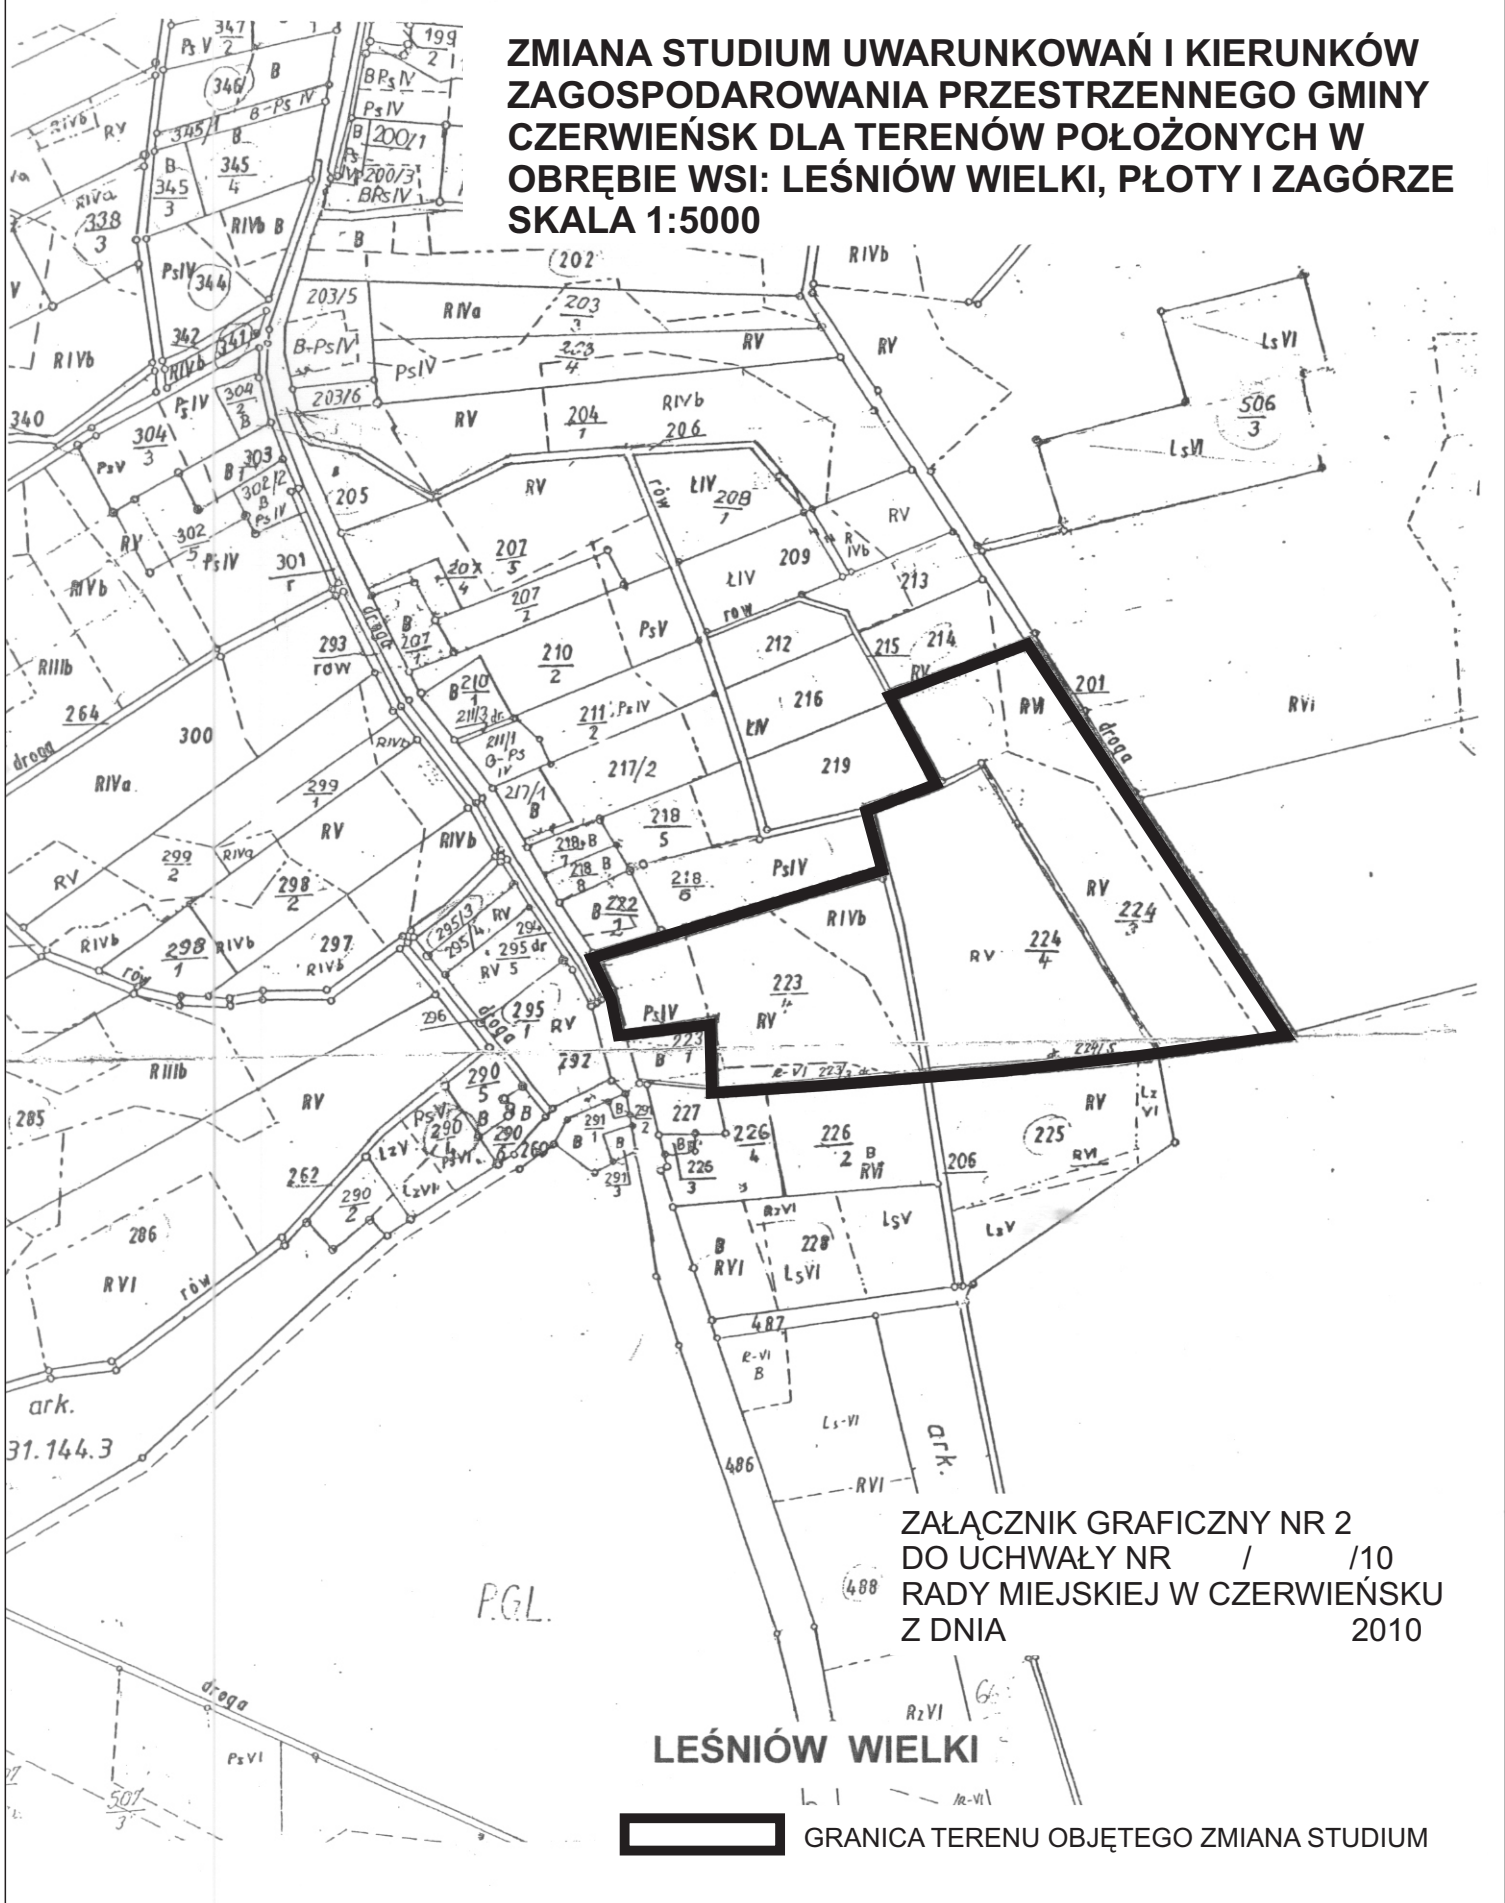

ZAŁĄCZNIK GRAFICZNY NR 2  
DO UCHWAŁY NR / /10  
RADY MIEJSKIEJ W CZERWIŃSKU  
Z DNIA 2010

**LEŚNIOŃ WIELKI**

**GRANICA TERENU OBJĘTEGO ZMIANĄ STUDIUM**