




PRZEKRÓJ NORMALNY z poszerzeniem SKALA 1:50

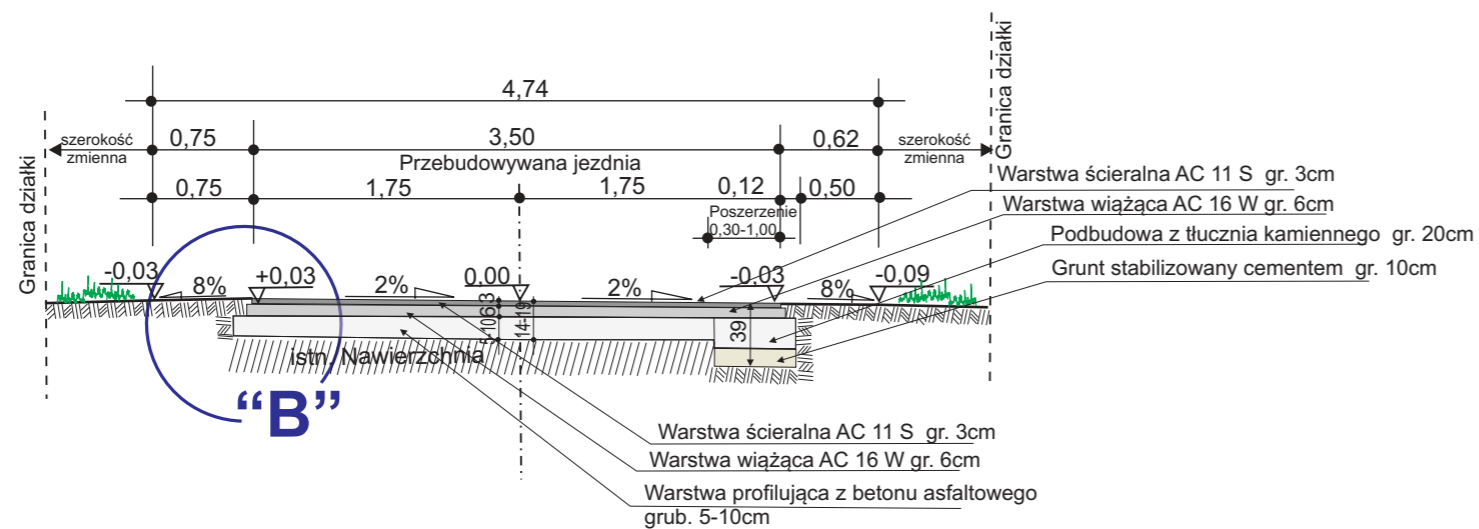

PRZEKRÓJ NORMALNY na łukach szerokość zmienna skala 1:50

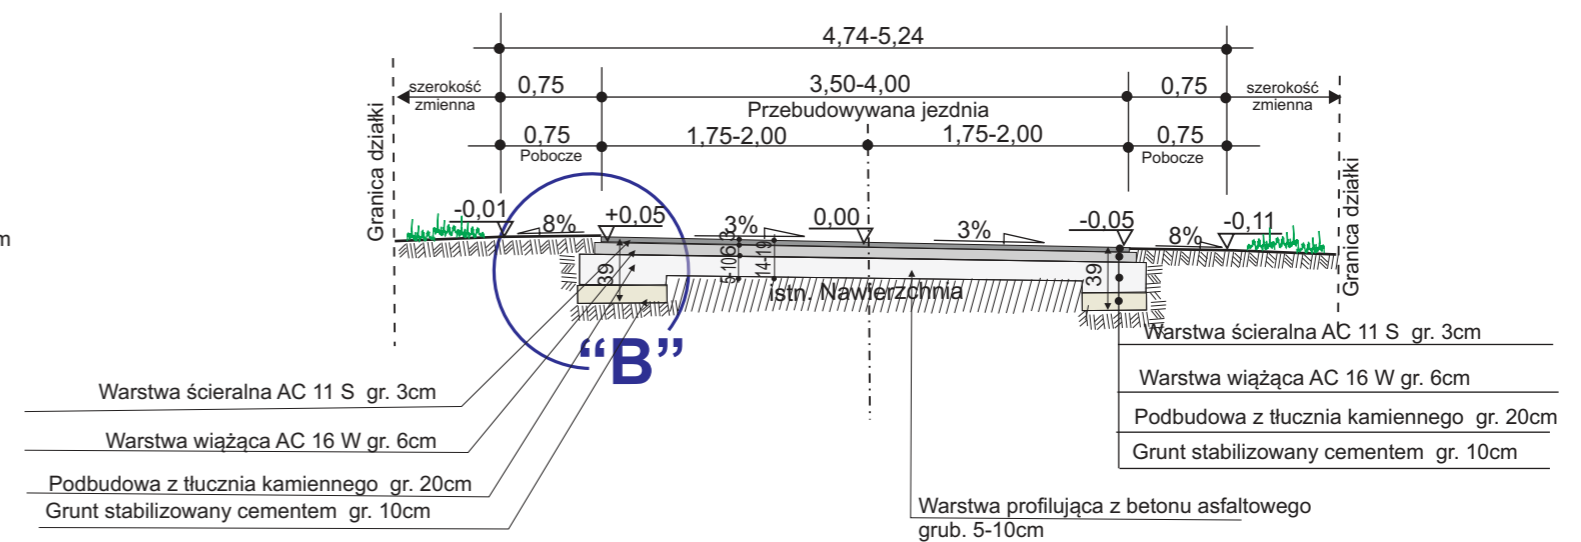

PRZEKRÓJ NORMALNY z poszerzeniem i mijanką skala 1:50

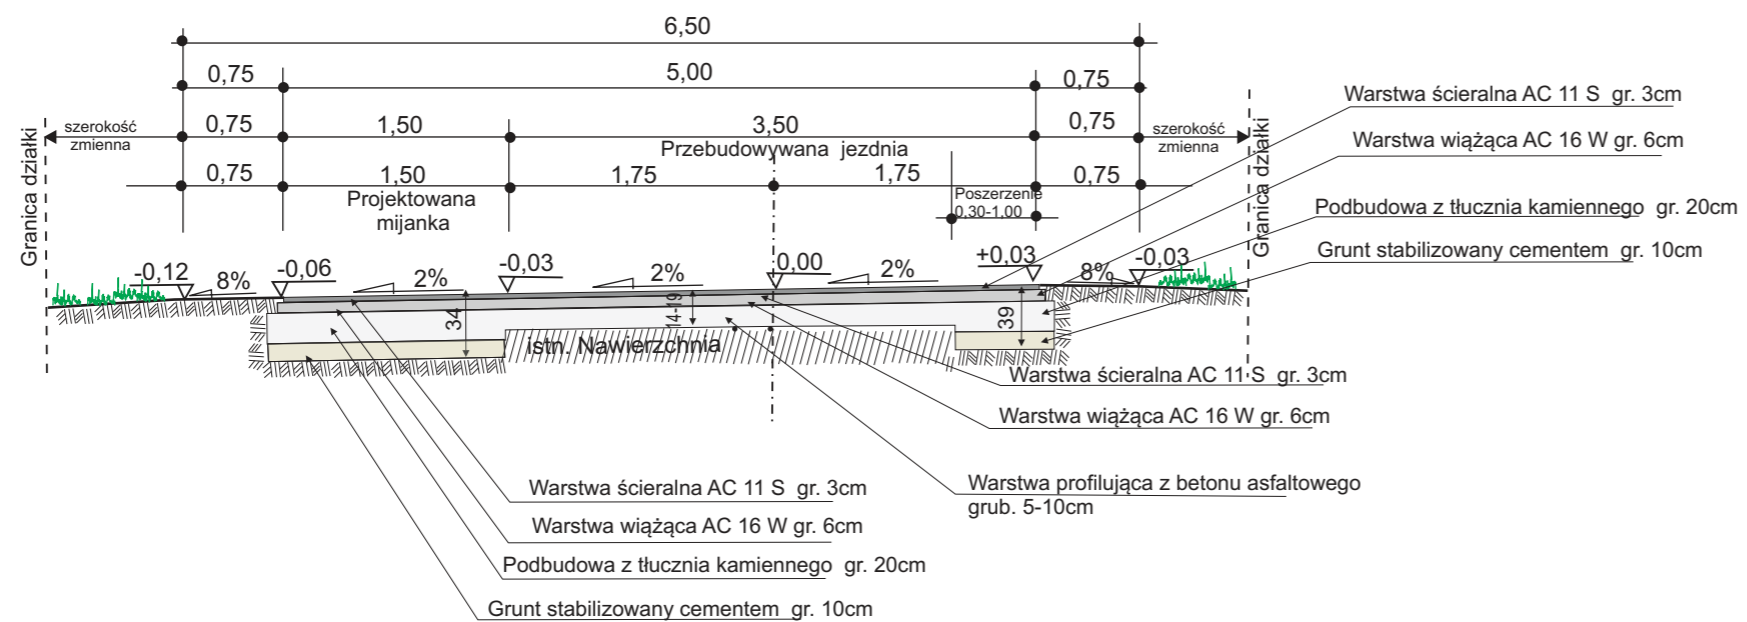

PRZEKRÓJ NORMALNY z poszerzeniem od km. 1740-1940 SKALA 1:50

