
 LE-projekt BIURO USŁUG PROJEKTOWYCH 65-368 Zielona Góra ul. Żytnia 7 tel./fax: (0-68) 322 32 78		Projektant: mgr inż. Joanna Tychanycz nr opr. LBS/0013/P/WCS/06	
Obiekt Centrum Sportowo – Rekreacyjne w Czerwińsku	Adres Ozerzyński, ul. Kwiatowa dz. nr 235	PROFIL PRZYŁĄCZA KANALIZACYJNEGO	
Stadium PROJEKT BUDOWLANY			
Branża SANITARNA	Data 06.2008	Skala 1:100	Nr rys. 3

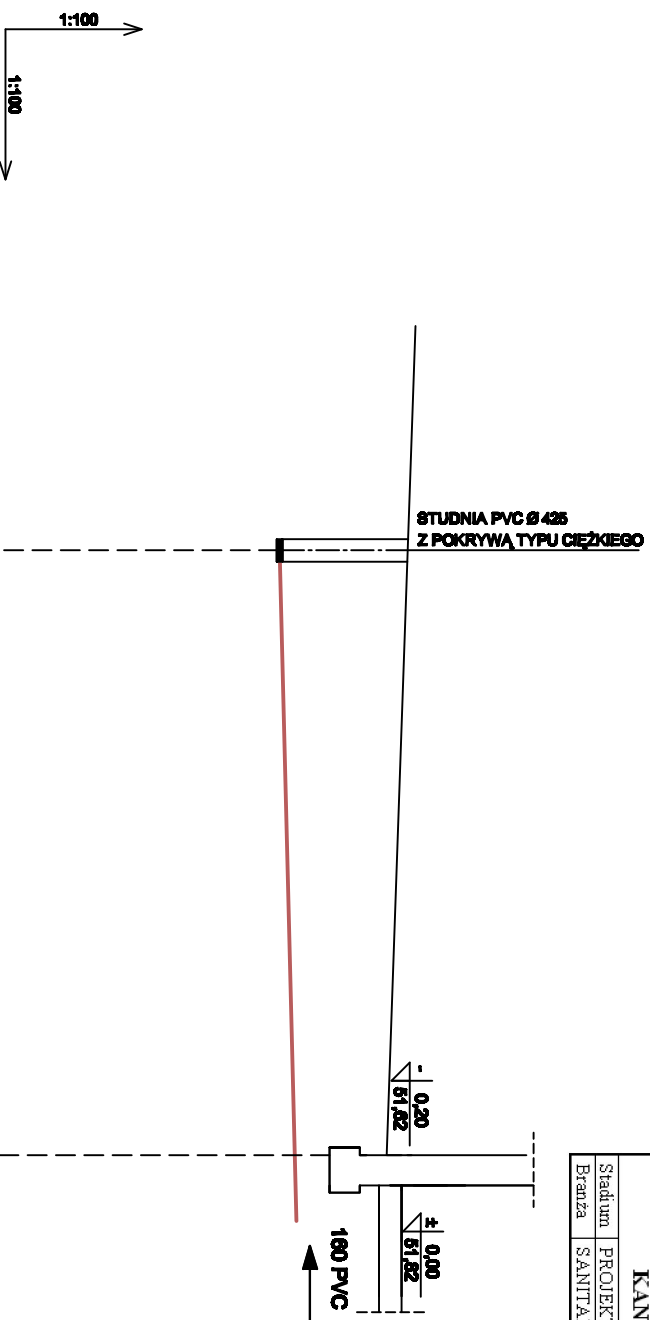

p.p. 45,00 m n.p.m.

Rzędna terenu	52,00		51,82
Rzędna dna kanału	50,24		50,40
Zagłębienie	1,76		1,22
Material, średnica [mm]		Ø160 PCV TYP S	
Spadek [%]		2,0 %	
Odległości [m]	0,00	8,00	0,00
Oznaczenia	Sproj.		B