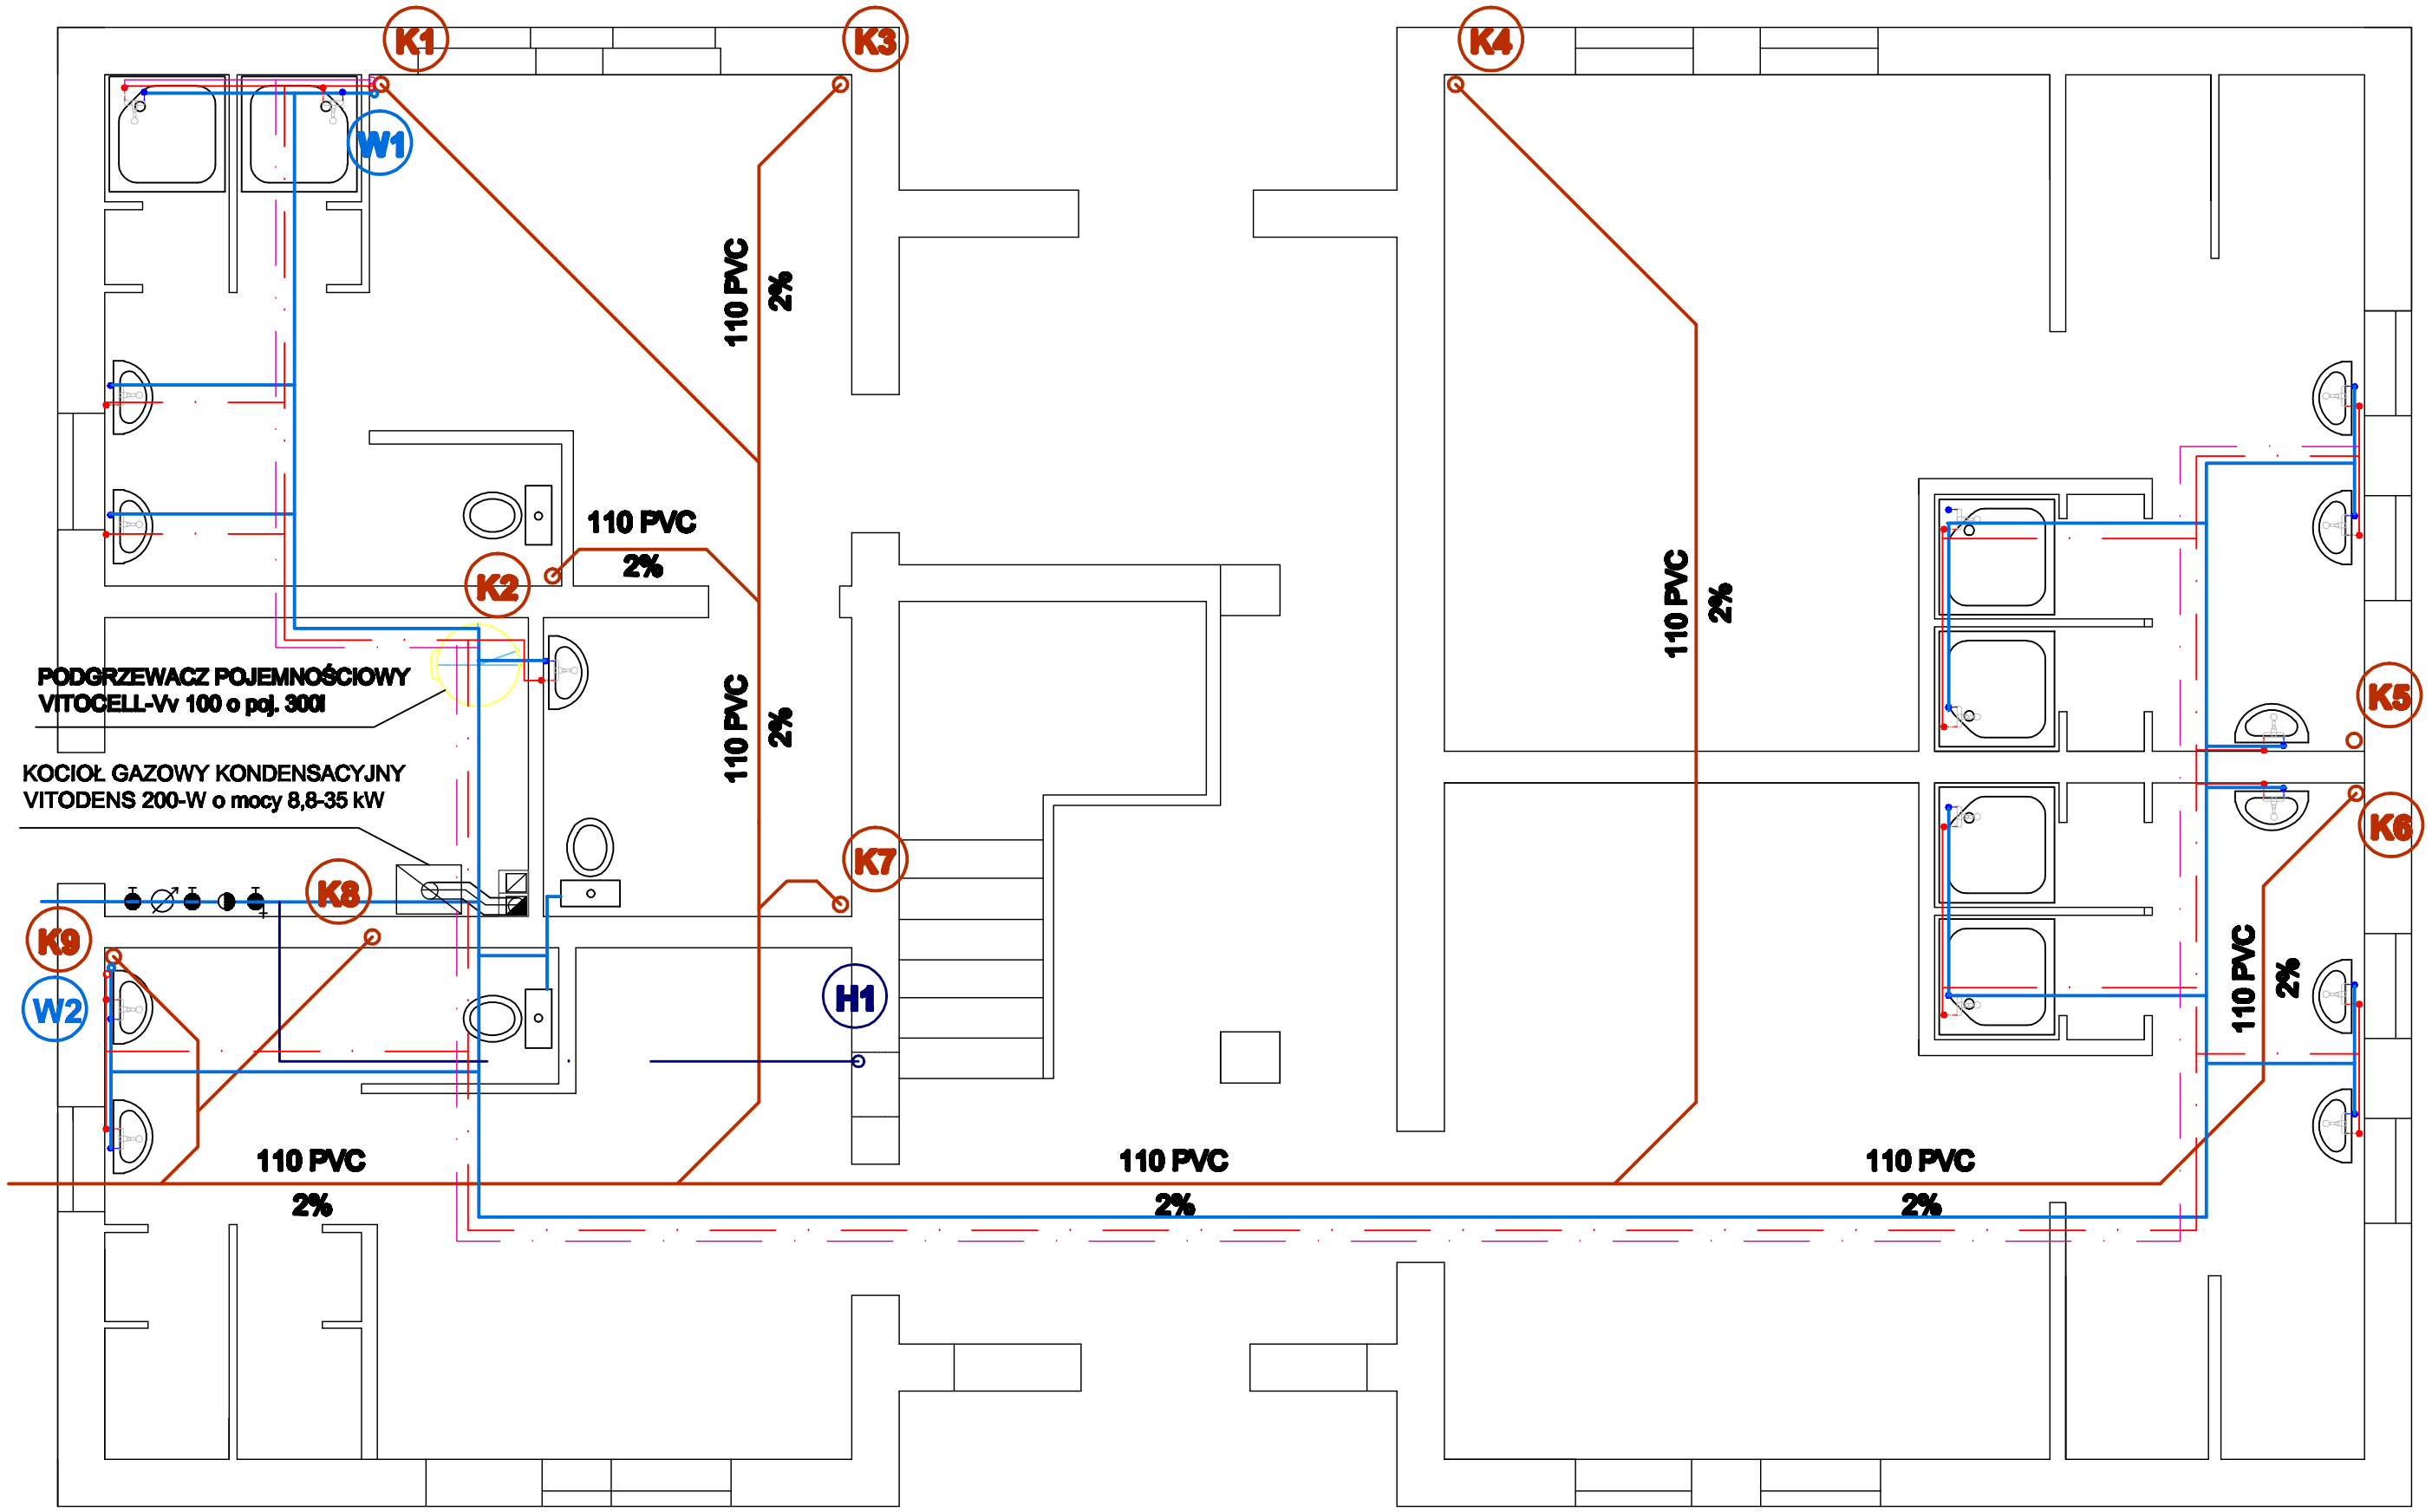

LE-mur BIURO USŁUG PROJEKTOWYCH
65-368 Zielona Góra ul. Żytnia 7 tel./fax. (0-68) 322 32 78

Obiekt	Centrum Sportowo – Rekreacyjne w Czerwieńsku	Projektant: mgr inż. Joanna Tychanycz nr upr. LBS/0013/PWOS/06		
Adres	Czerwieńsk, ul. Kwiatowa dz. nr 235			
INSTALACJA WOD-KAN - RZUT PARTERU				
Stadium	PROJEKT BUDOWLANY	Data:	Skala:	Nr rys.
Branża	SANITARNA	06.2008	1:50	1