


ZESTAWIENIE
POMIESZCZENI:

Nr	Nazwa pomieszczenia	Pow. użyt. (m ²)	Rodzaj posadzki
1	Wiatrołap	2,89	Płytki ceramiczne
2	Hall	12,40	Płytki ceramiczne
3	WC dla dzieci	4,26	Płytki ceramiczne
4	Sala zajęć	48,11	Panele podłogowe
5	Sala zajęć	59,43	Panele podłogowe
6	Korytarz	4,57	Płytki ceramiczne
7	Kuchnia	5,82	Płytki ceramiczne
8	Przygotownia	7,00	Płytki ceramiczne
9	Pokój barowy	6,16	Płytki ceramiczne
10	Szafnia dla personelu	4,83	Płytki ceramiczne
11	Pom. gospodarcze	5,80	Płytki ceramiczne
12	Klatka schodowa	7,53	Płytki ceramiczne
13	WC dla personelu	2,72	Płytki ceramiczne
14	Szafnia dla dzieci	10,48	Płytki ceramiczne
15	Szafnia dla dzieci	11,50	Płytki ceramiczne
16	Korytarz	10,75	Płytki ceramiczne
17	Pom. techniczne	1,12	Płytki ceramiczne
18	Pom. gospodarcze	15,70	Płytki ceramiczne
19	Pom. gospodarcze	14,12	Płytki ceramiczne
120	Pom. gospodarcze	13,72	Płytki ceramiczne
Razem:			246,70

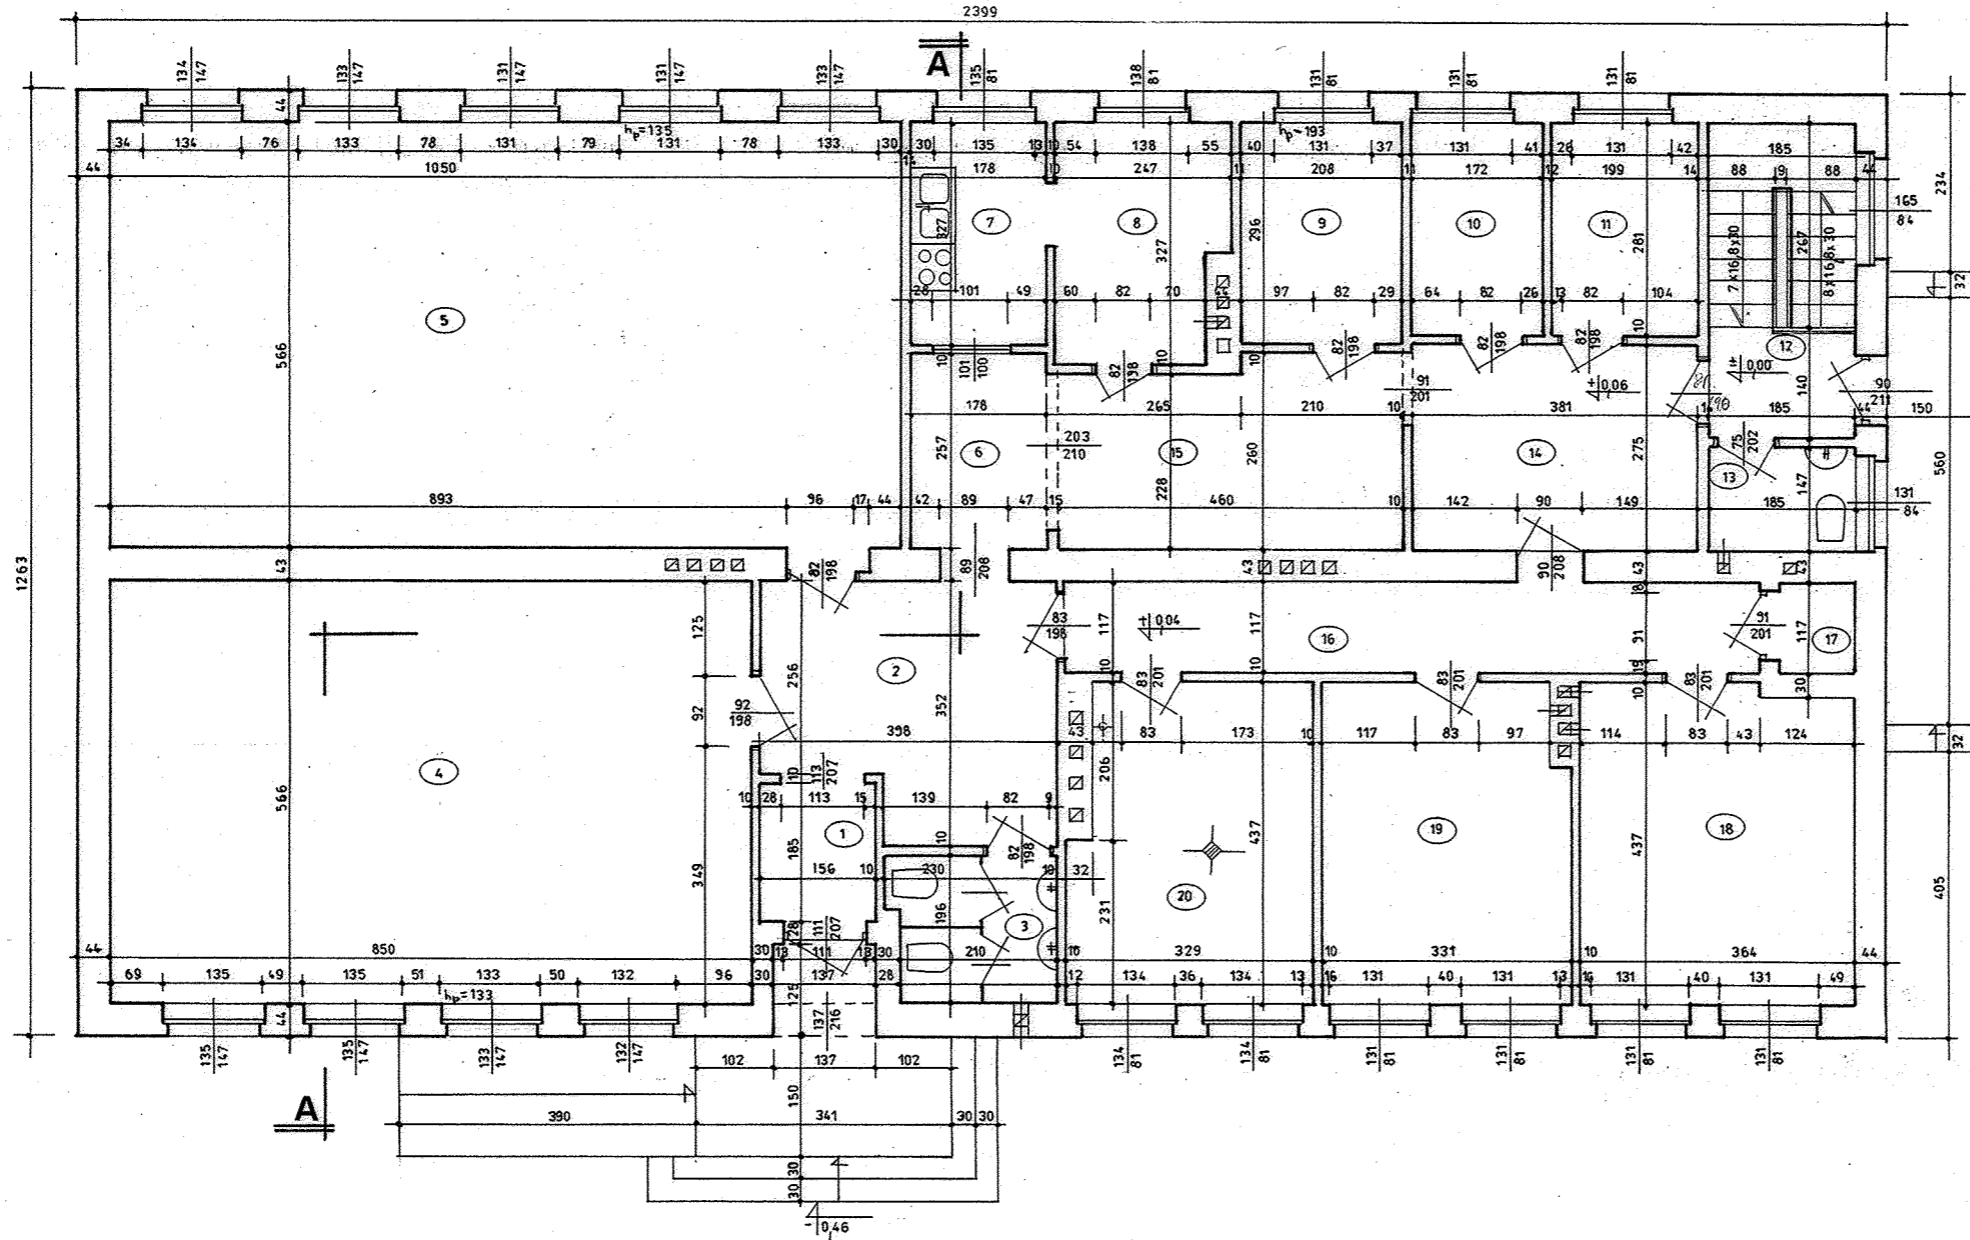

RZUT PARTERU 1:100

Le-mur" BIURO USŁUG PROJEKTOWYCH 65-368 Zielona Góra ul. Żytnia 7 tel./fax (68) 322 33 64, 603 895 410			
Obiekt:	Przedszkole - przebudowa	Opracowała:	
Adres:	Czerwieńsk, ul. Kwiatowa 8a, dz. nr 218/4	inż. arch. Bożena Leple upr. nr 7/83/Zg	
Rzut parteru			
Stadium	Inwentaryzacja	Skala:	Nr rys.
Branża	Architektura + konstrukcja	Data: 03.2011	9