

WYPIS I WYRYS

Nr jednostki rejestrowej

G.162

Nr Księgi Wieczystej - 80202

właściciel: Skarb Państwa – Nadleśnictwo Sulechów

WYPIS Z REJESTRU GRUNTÓW

| Ark. mapy | Numer działki | Bliższe określenie położenia | Rodzaj użytków | Klasa | Powierzchnia | |
|-----------------------------|---------------|------------------------------|----------------|-------|--------------|--------------|
| | | | | | użytków w ha | działki w ha |
| 3 | 248/11 | | Ls | | 0,0499 | 0,0499 |
| Id.dz: 080903_5.0007.248/11 | | | | | | |
| 3 | 248/12 | | Ls | | 1,74 | 1,74 |
| Id.dz: 080903_5.0007.248/12 | | | | | | |
| Razem: | | | | | 1,7899 | 1,7899 |

słownie pow.: jeden hektar siedemdziesiąt osiem arów dziewięćdziesiąt dziewięć metrów kwadratowych.


wyrys z mapy ewidencyjnej

Skala 1: 2000

Dokument niniejszy jest wypisem z opisowych danych ewidencji gruntów i budynków i jest przeznaczony do dokonania wpisu w księdze wieczystej.

MIEJSCOWY PLAN ZAGOSPODAROWANIA PRZESTRZENNEGO DLA TERENU POŁOŻONEGO W OBRĘBIE WSI NIETKOWICE SKALA 1:2000

ZAŁĄCZNIK GRAFICZNY NR1 DO UCHWAŁY NR 238/2 / /11 RADY MIEJSKIEJ W CZERWIŃSKU Z DNIA 2011 R.

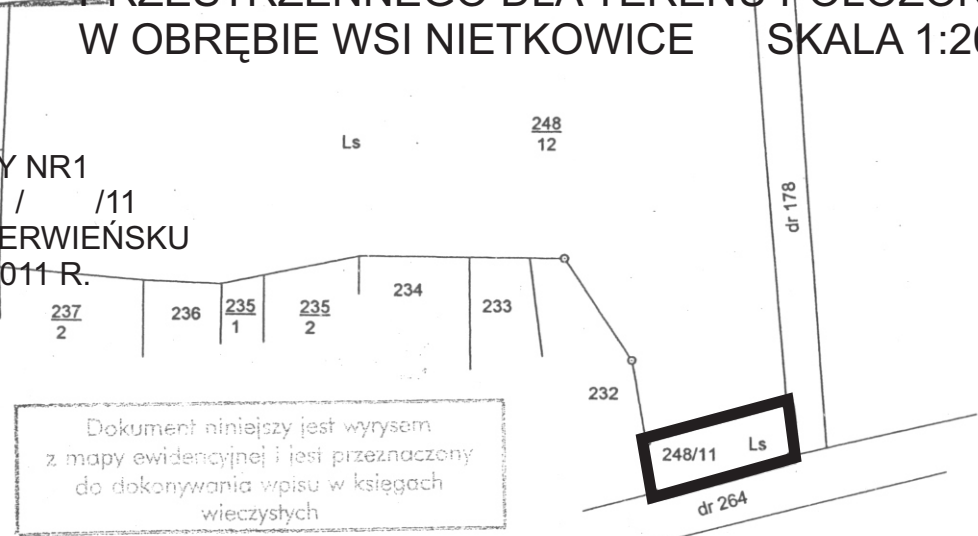

Dokument niniejszy jest wyrysem z mapy ewidencyjnej i jest przeznaczony do dokonywania wpisu w księgach wieczystych

Niniejszy wypis z rejestru gruntów i mapę (wyrys) sporządzono według stanu z 2008 roku

Dz. 2643/2008
KERG 1212-3/2008

GEODETA UPRAWNIONY

Ryszard Sawicki
nr upr. 12221

tel. (068) 454 94 22, 0605 035 709

BIURO USŁUG GEODEZYJNYCH "GEOS"


SAWICKI, TYLCZAK SPÓŁKA JAWNA
65-021 Zielona Góra, ul. Dąbrowskiego 41a
tel./fax (068) 454 94 22
tel. kom. 0 605 035709; 0 502 619222
NIP 929-10-84-583, Regon 970017096



05. 11. 2008

Zielona Góra dnia

z up. STAROSTY
Ryszard Zielonogórski
Geodeta Powiatowy

 teren objęty planem