


ZMIANA MIEJSCOWEGO PLANU ZAGOSPODAROWANIA PRZESTRZENNEGO MIASTA CZERWIĘŃSK

SKALA 1 : 10 000

ZAŁĄCZNIK NR 1
DO UCHWAŁY NR XXVIII/248/09
RADY MIEJSKIEJ W CZERWIĘŃSKU
Z DNIA 30 GRUDNIA 2009 R.

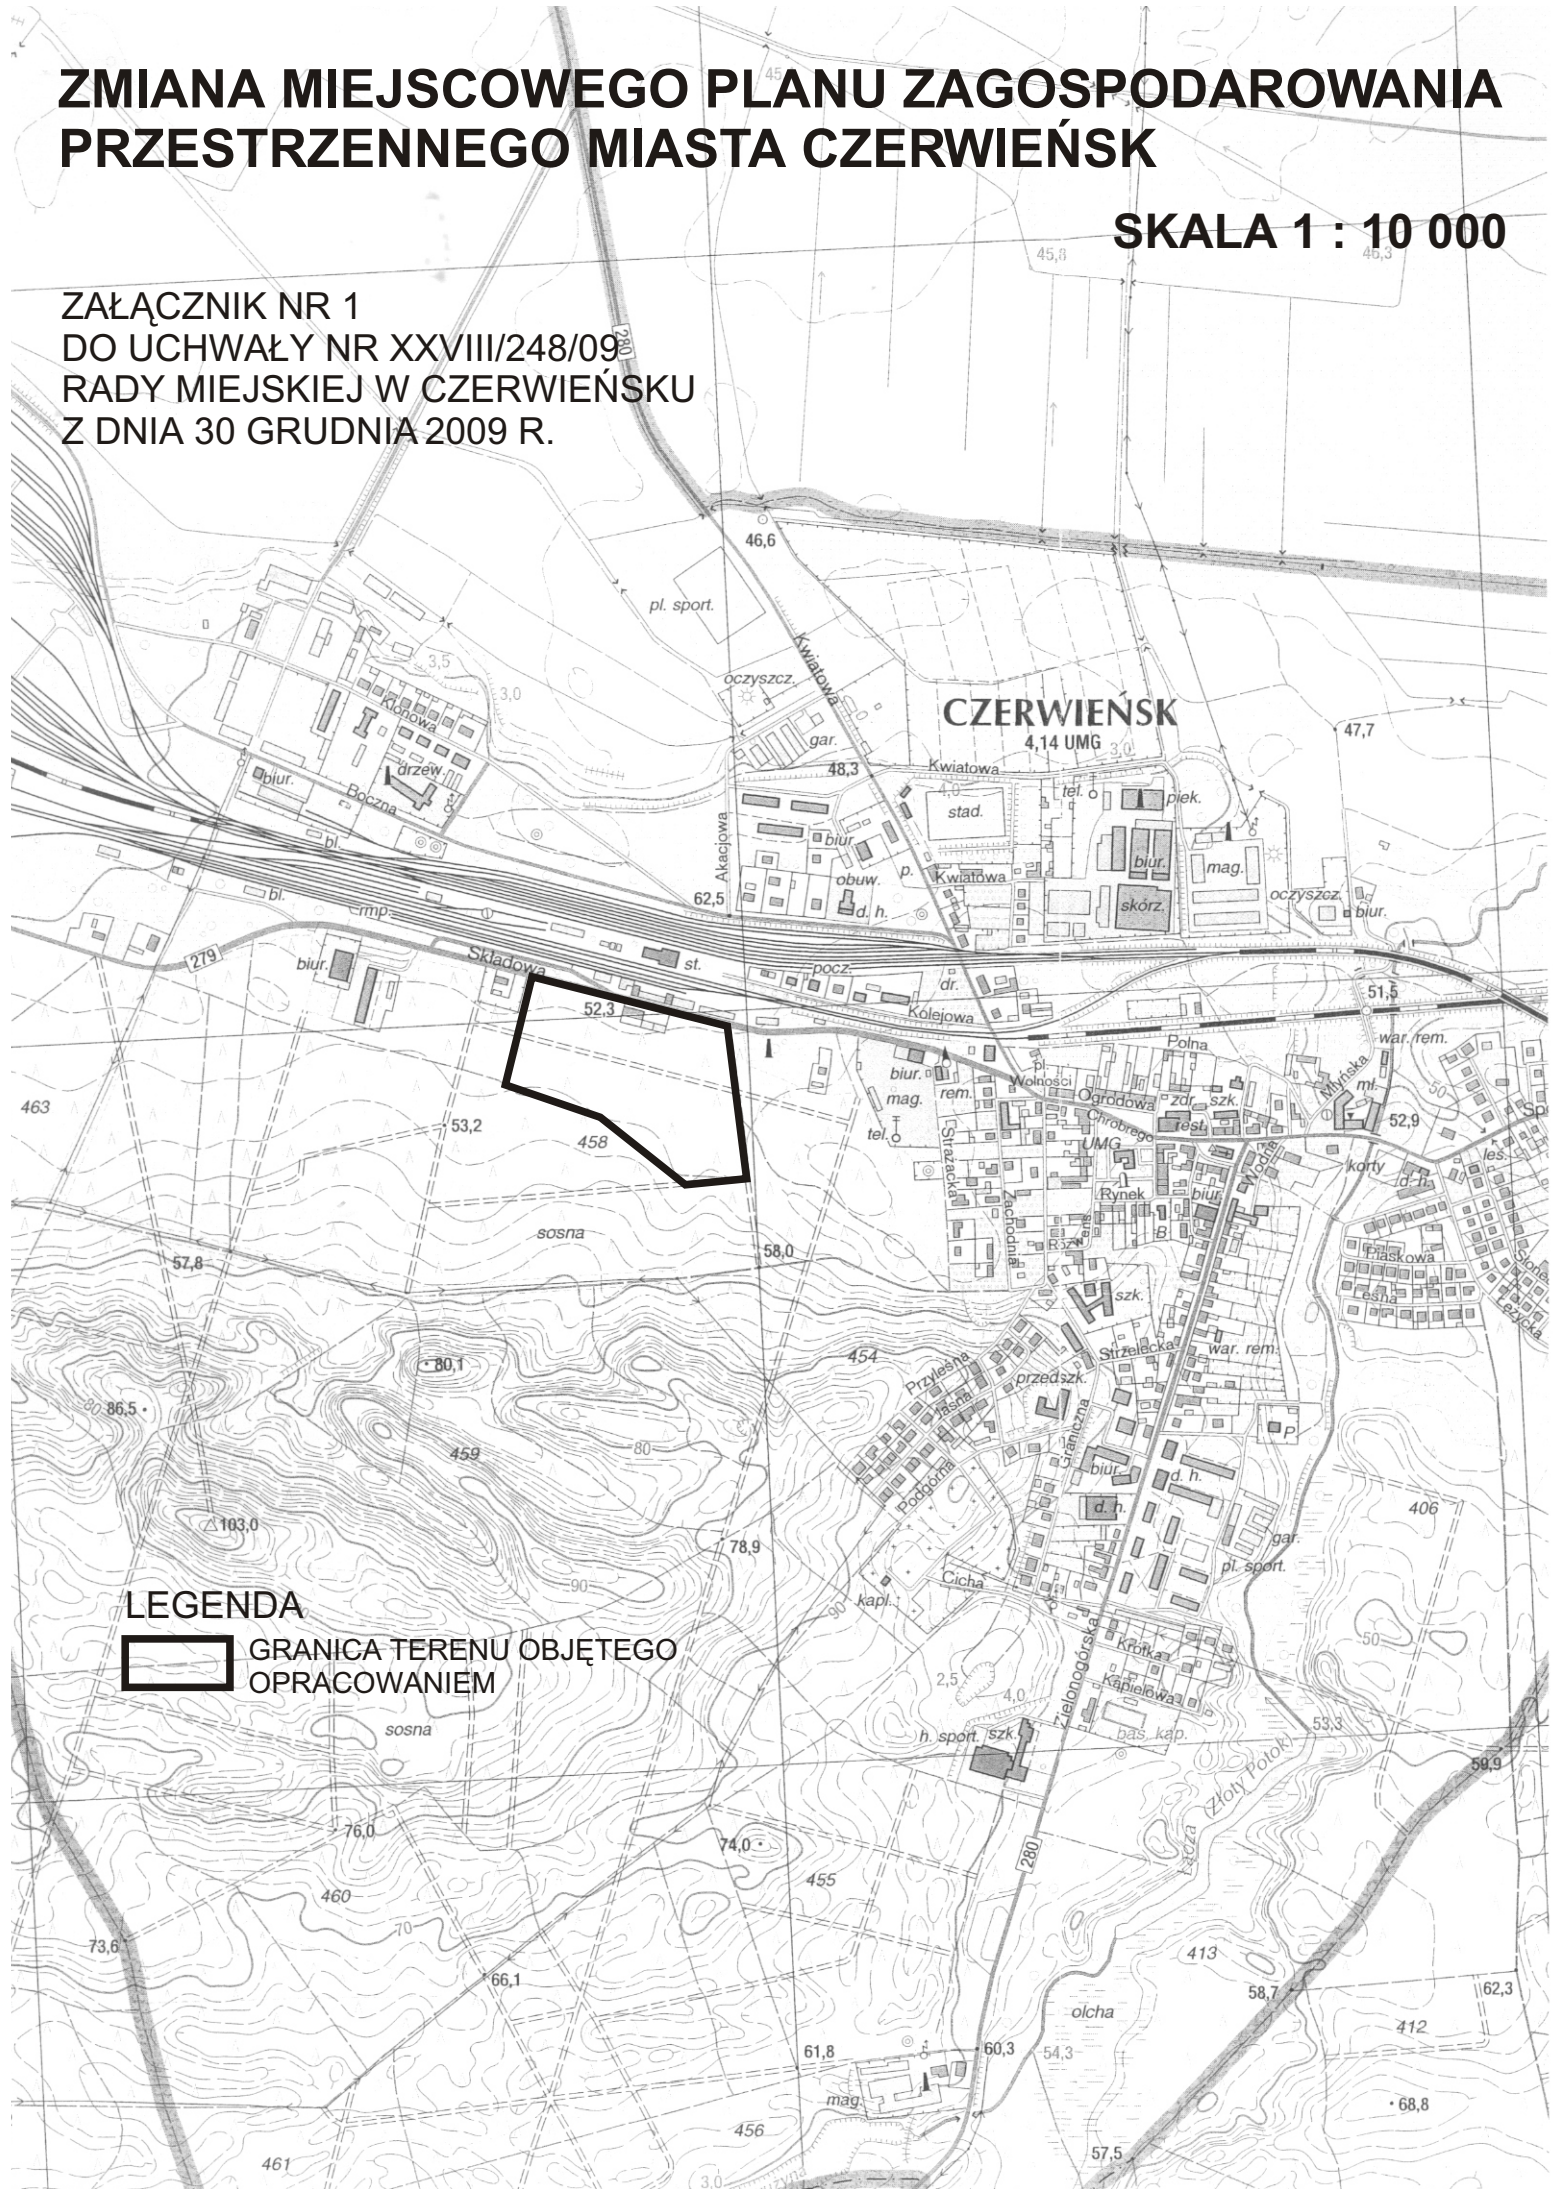

LEGENDA

 GRANICA TERENU OBJĘTEGO OPRACOWANIEM