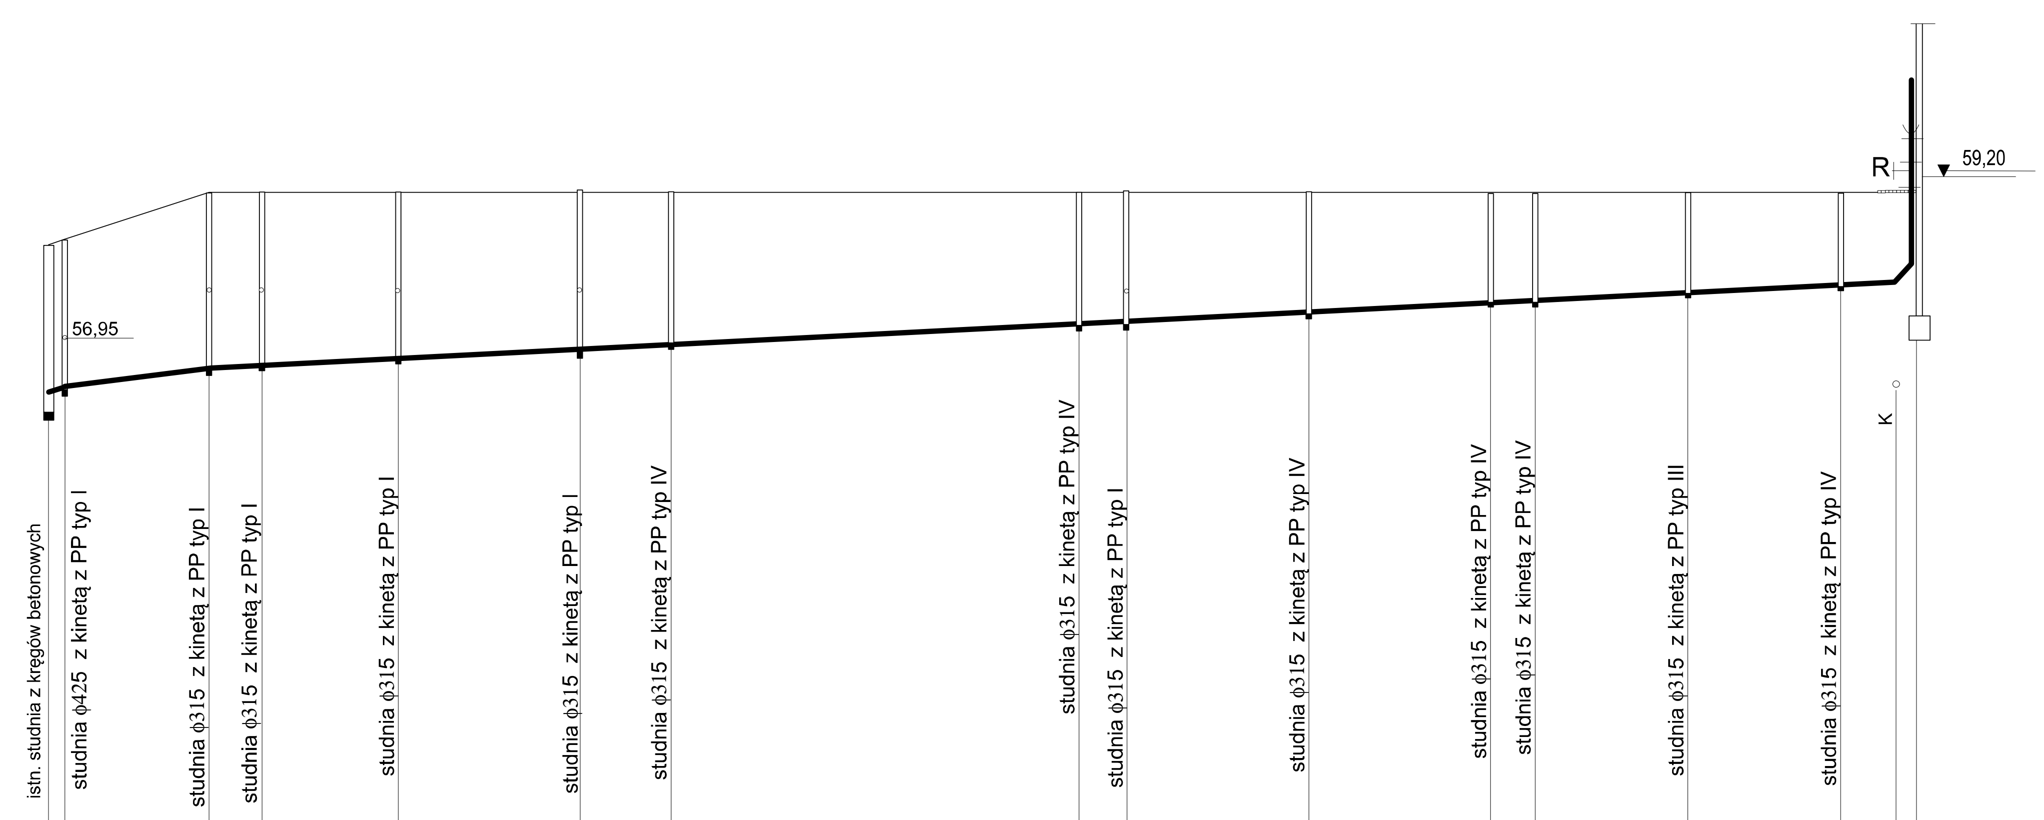

p.p. 50,00 m n.p.m.

OZNACZENIE	SDistn	S	D12	D11	D10	D9	D8	D7	D6	D5	D4	D3	D2	D1	bud. proj.
RZÊDNA TERENU	58,29	58,40	59,00	59,00	59,00	59,00	59,00	59,00	59,00	59,00	59,00	59,00	59,00	59,00	59,00
RZÊDNA DNA KANA£U	56,07 56,37	56,40	56,68 57,70	56,71 57,70	56,80 57,70	56,92 57,70	56,98	57,25	57,28 57,75	57,40	57,52	57,55	57,65	57,75	56,39 57,80
ZAG£ÊBIENIE	2,22 1,92	2,00	2,32	2,29	2,20	2,08	2,02	1,75	1,72	1,60	1,48	1,45	1,35	1,25	1,20
SPADEK/MAT./ŒRED.	3%		1%								K 200 PVC (TYP S)				
ODLEG£OŒCI	0,0		10,5	14,0	23,0	35,0	41,0	68,0	71,0	83,0	95,0	98,0	108,0	118,0	123,0
		1,0	9,5	3,5	9,0	12,0	6,0	27,0		12,0	12,0	3,0	10,0	10,0	5,0

"ARCHIBER" AUTORSKA PRACOWNIA PROJEKTOWANIA I USŁUG INWESTYCYJNO-BUDOWLANYCH 65-245 Zielona Góra ul.Armii Ludowej 2. tel./068/320 90 26 NIP.929-009-63-31				
OBIEKT: BUDYNEK BIUROWY Zielona Góra ul. BATOREGO, dz. nr 133/16			NR ZLEC.	SKALA 1:100 / 1:500
PRZYŁĄCZE WOD.-KAN. PROFIL KANALIZACJI			ARKUSZ NR	S2
WYKONAWCA OPRACOWANIA		UPR. BUD.	PODPIS	DATA
AUTOR:	mgr inż. Maria Wałejko	89/90/ZG		03/2010
OPRACOWAŁ:	mgr inż. Maria Wałejko	89/90/ZG		03/2010
SPRAWDZIŁ:				