


PRZEKRÓJ NORMALNY 1-1

skala 1:50

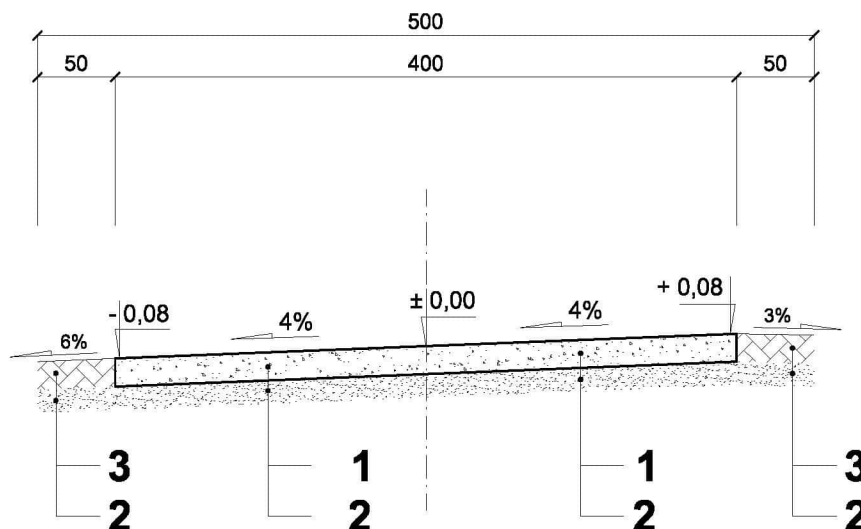

OBJAŚNIENIA

- ① Nawierzchnia tłuczniowa grub. 18cm
- tłuczeń o uziarnieniu 0/63mm, z zaklinowaniem miałem
- ② Warstwa odsączająca z piasku grub. 15cm
- ③ Grunt rodzimy grub. 18cm

Obiekt UTWARDZENIE ISTNIEJĄCEJ DROGI GRUNTOWEJ		Skala 1:50	
Tytuł rysunku PRZEKRÓJ NORMALNY 1-1		nr rys. 2	
BRANŻA DROGOWA			
		nr upr.	podpis
Projektował:	mgr Jerzy Bielski	04/05/ZG	
Opracował:	mgr inż. Anna Bielska		