



SZCZEGÓŁ KONSTRUKCYJNY A-A
skala 1:10

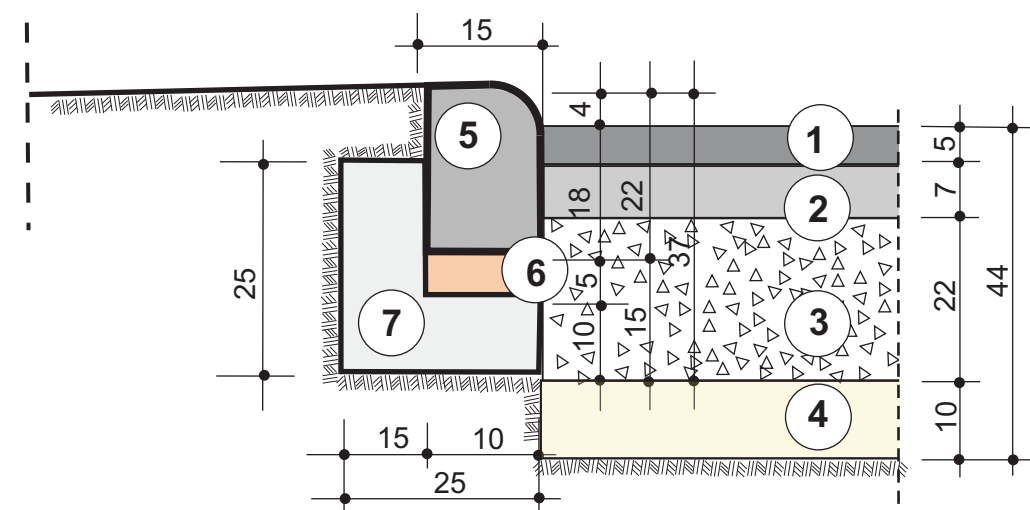


SZCZEGÓŁ KONSTRUKCYJNY B-B ; D-D
skala 1:10

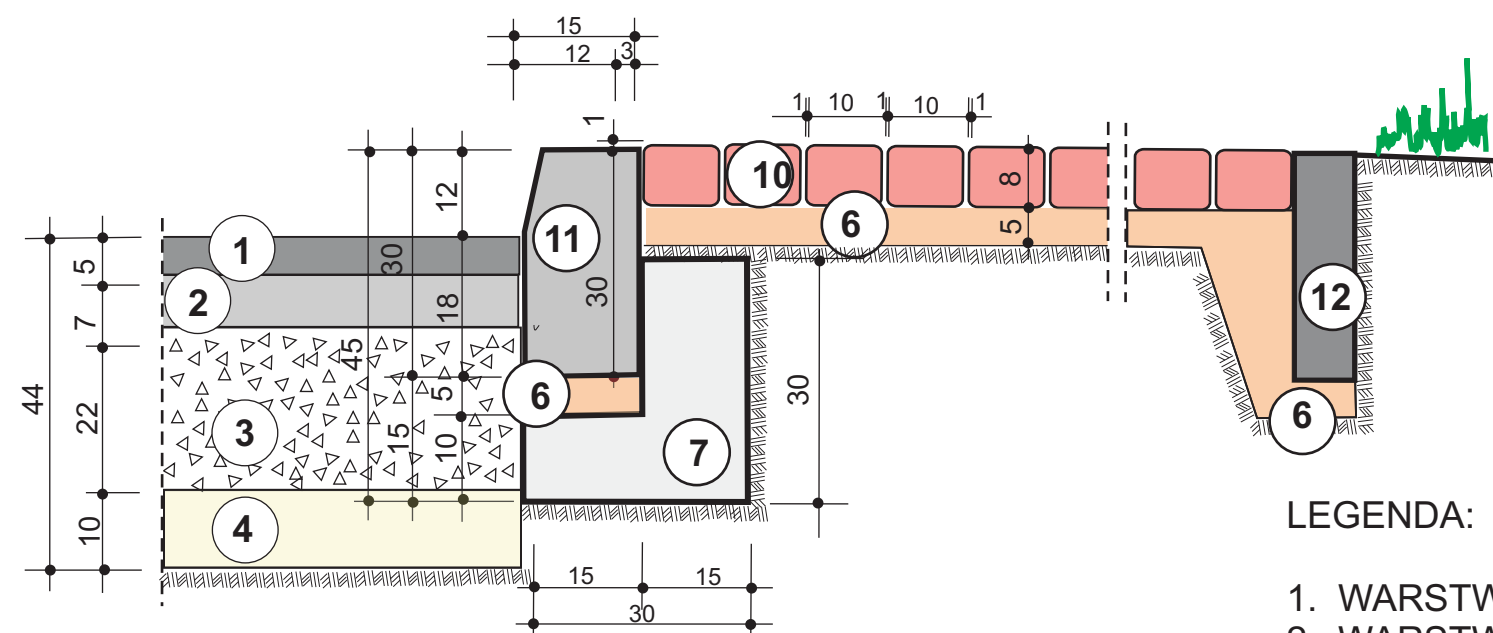


LEGENDA:

1. WARSTWA ŚCIERALNA - BETON ASFALTOWY AC 0/11,0 gr. 5 cm
2. WARSTWA WIĄZĄCA - BETON ASFALTOWY AC 0/16,0 gr. 7 cm
3. PODBUDOWA Z TŁUCZNIĄ KAMIENNEGO gr. 18 cm
4. WARSTWA ODSĄCZAJĄCA Z PISAKU ŚREDNIOZIARNISTEGO gr. 10 cm
5. KRAWĘŻNIK BETONOWY NAJAZDOWY ULICZNY (wys.. 4 cm, na przejściach dla pieszych - 2cm) o wymiarach 15x22 cm
6. PODSYPKA CEMENTOWO PIASKOWA 1:4 gr. 5 cm
7. ŁAWA BETONOWA Z OPOREM - C 12/15 o wymiarach 10x30x30 cm I 10x25x25cm
8. ŁAWA BETONOWA - C12/15 o wymiarach 15x10 cm.
9. PARKINGI - KOSTKA BETONOWA typu "POLBRUK" gr. 8 cm - kolor szary
10. CHODNIK - KOSTKA BETONOWA typu "POLBRUK" gr. 8 cm.- Kolor czerwony
11. KRAWĘŻNIK BETONOWY ULICZNY WYSOKI (12 cm) o wymiarach 15x30cm
- 12..OBRZEŻE CHODNIKOWE BETONOWE o wymiarach 8x30cm

SZCZEGÓŁ KONSTRUKCYJNY B-B
skala 1:10

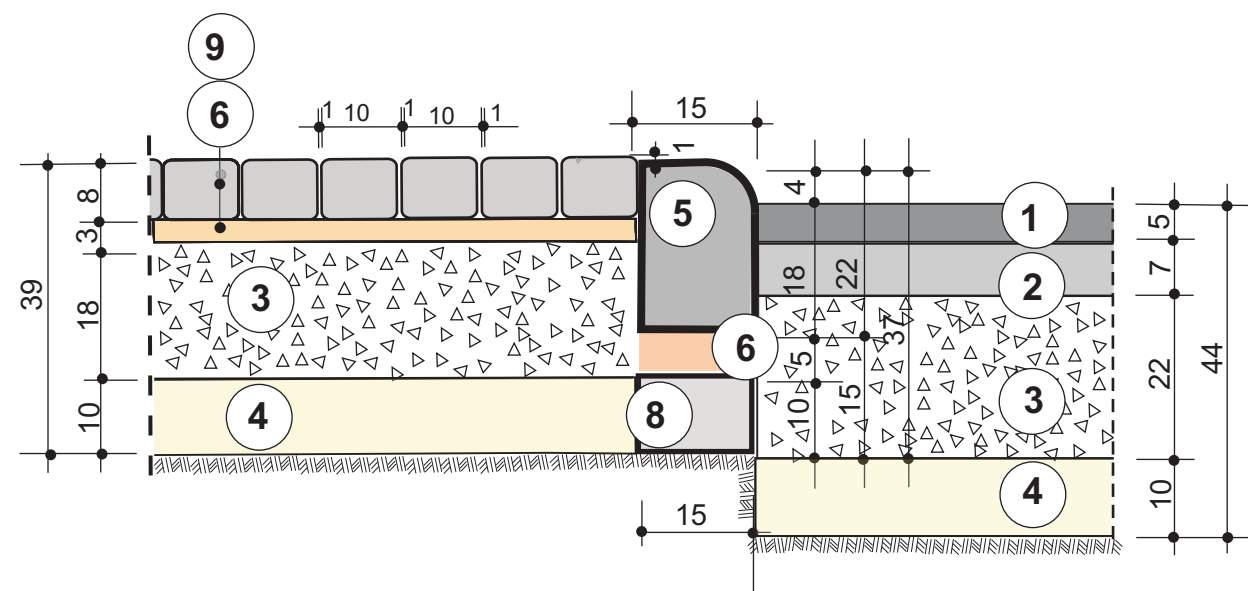

SZCZEGÓŁ KONSTRUKCYJNY E-E
skala 1:10

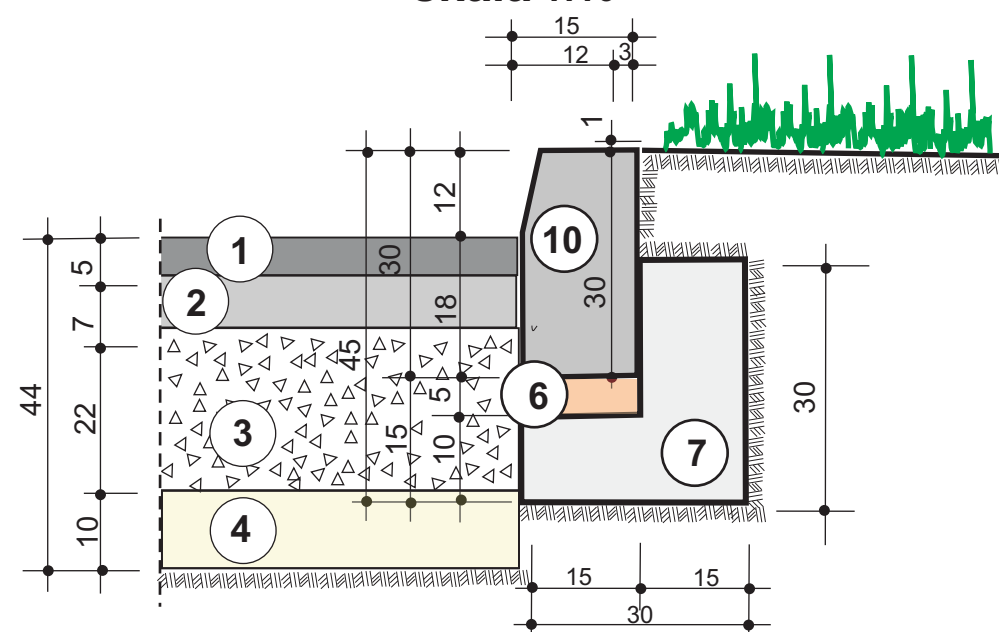

SZCZEGÓŁY KONSTRUKCYJNE
skala 1:10

"Le-mur" BIURO USŁUG PROJEKTOWYCH 65-368 Zielona Góra ul. Żytnia 7 tel/fax (0-68) 322 33 64, 603 895 410 email: le-mur@wp.pl					
Obiekt:	Przebudowa infrastruktury technicznej i drogowej na osiedlu mieszkaniowym				RYS. nr 5 SKALA: 1:10
Adres:	Czerwieńsk ul. Zielonogórska dz. Nr 649/38; 645; 646/4; 646/2; 640/37; 649/3; 406/16; 661/2; 653/6; 406/3 - etap I				
Przedmiot opracowania:	SZCZEGÓŁY KONSTRUKCYJNE - etap I				
Faza opracowania:	PROJEKT BUDOWLANY				
WYKONAWCY OPRACOWANIA					
FUNKCJA:	IMIĘ I NAZWISKO:	SPEC.	NUMER UPR.:	DATA:	PODPIS:
OPRACOWAŁ:	Maria Kozak	DROGOWA:		07.2014r	
PROJEKTANT:	Zofia Krause - Filipiak	DROGOWA:	37/92/Zg	07.2014r	