

**UCHWAŁA NR 0007.222.2017  
RADY MIEJSKIEJ W CZERWIEŃSKU**

z dnia 27 września 2017 r.

**w sprawie przystąpienia do sporządzenia zmiany miejscowego planu zagospodarowania przestrzennego terenów w obrębach geodezyjnych Będów, Nietkowice, Bródki, Laski, Nietków, Wysokie i Czerwieńsk dla działek położonych w obrębie wsi Nietków, Gmina Czerwieńsk.**

Na podstawie art. 18 ust. 2 pkt 5, ustawy z dnia 8 marca 1990 r. *o samorządzie gminnym* (Dz. U. z 2016 r., poz. 446 ze zm.<sup>1)</sup>) oraz art. 14 ust. 1, 2, 5 ustawy z dnia 27 marca 2003 r. *o planowaniu i zagospodarowaniu przestrzennym* (tekst jednolity Dz. U. z 2017 r., poz. 1073 ze zm.<sup>2)</sup>) **uchwała się, co następuje:**

**§ 1. 1.** Uznaje się za zasadne przystąpienie do sporządzenia zmiany miejscowego planu zagospodarowania przestrzennego terenów w obrębach geodezyjnych Będów, Nietkowice, Bródki, Laski, Nietków, Wysokie i Czerwieńsk dla działek położonych w obrębie wsi Nietków, Gmina Czerwieńsk.

2. Granice terenu objętego planem określa załącznik nr 1 do niniejszej uchwały w skali 1: 2 000.

**§ 2.** Uchwała wchodzi w życie z dniem podjęcia.


Przewodniczący Rady  
Miejskiej w Czerwieńsku

**Leszek Jędras**

---

<sup>1)</sup> zmiana tekstu jednolitego wymienionej ustawy została ogłoszona w Dz. U. z 2016r. poz. 1579 i poz. 1948 oraz z 2017r. poz. 730 i poz. 935.

<sup>2)</sup> zmiana tekstu jednolitego wymienionej ustawy została ogłoszona w Dz. z 2017r. poz. 1566.

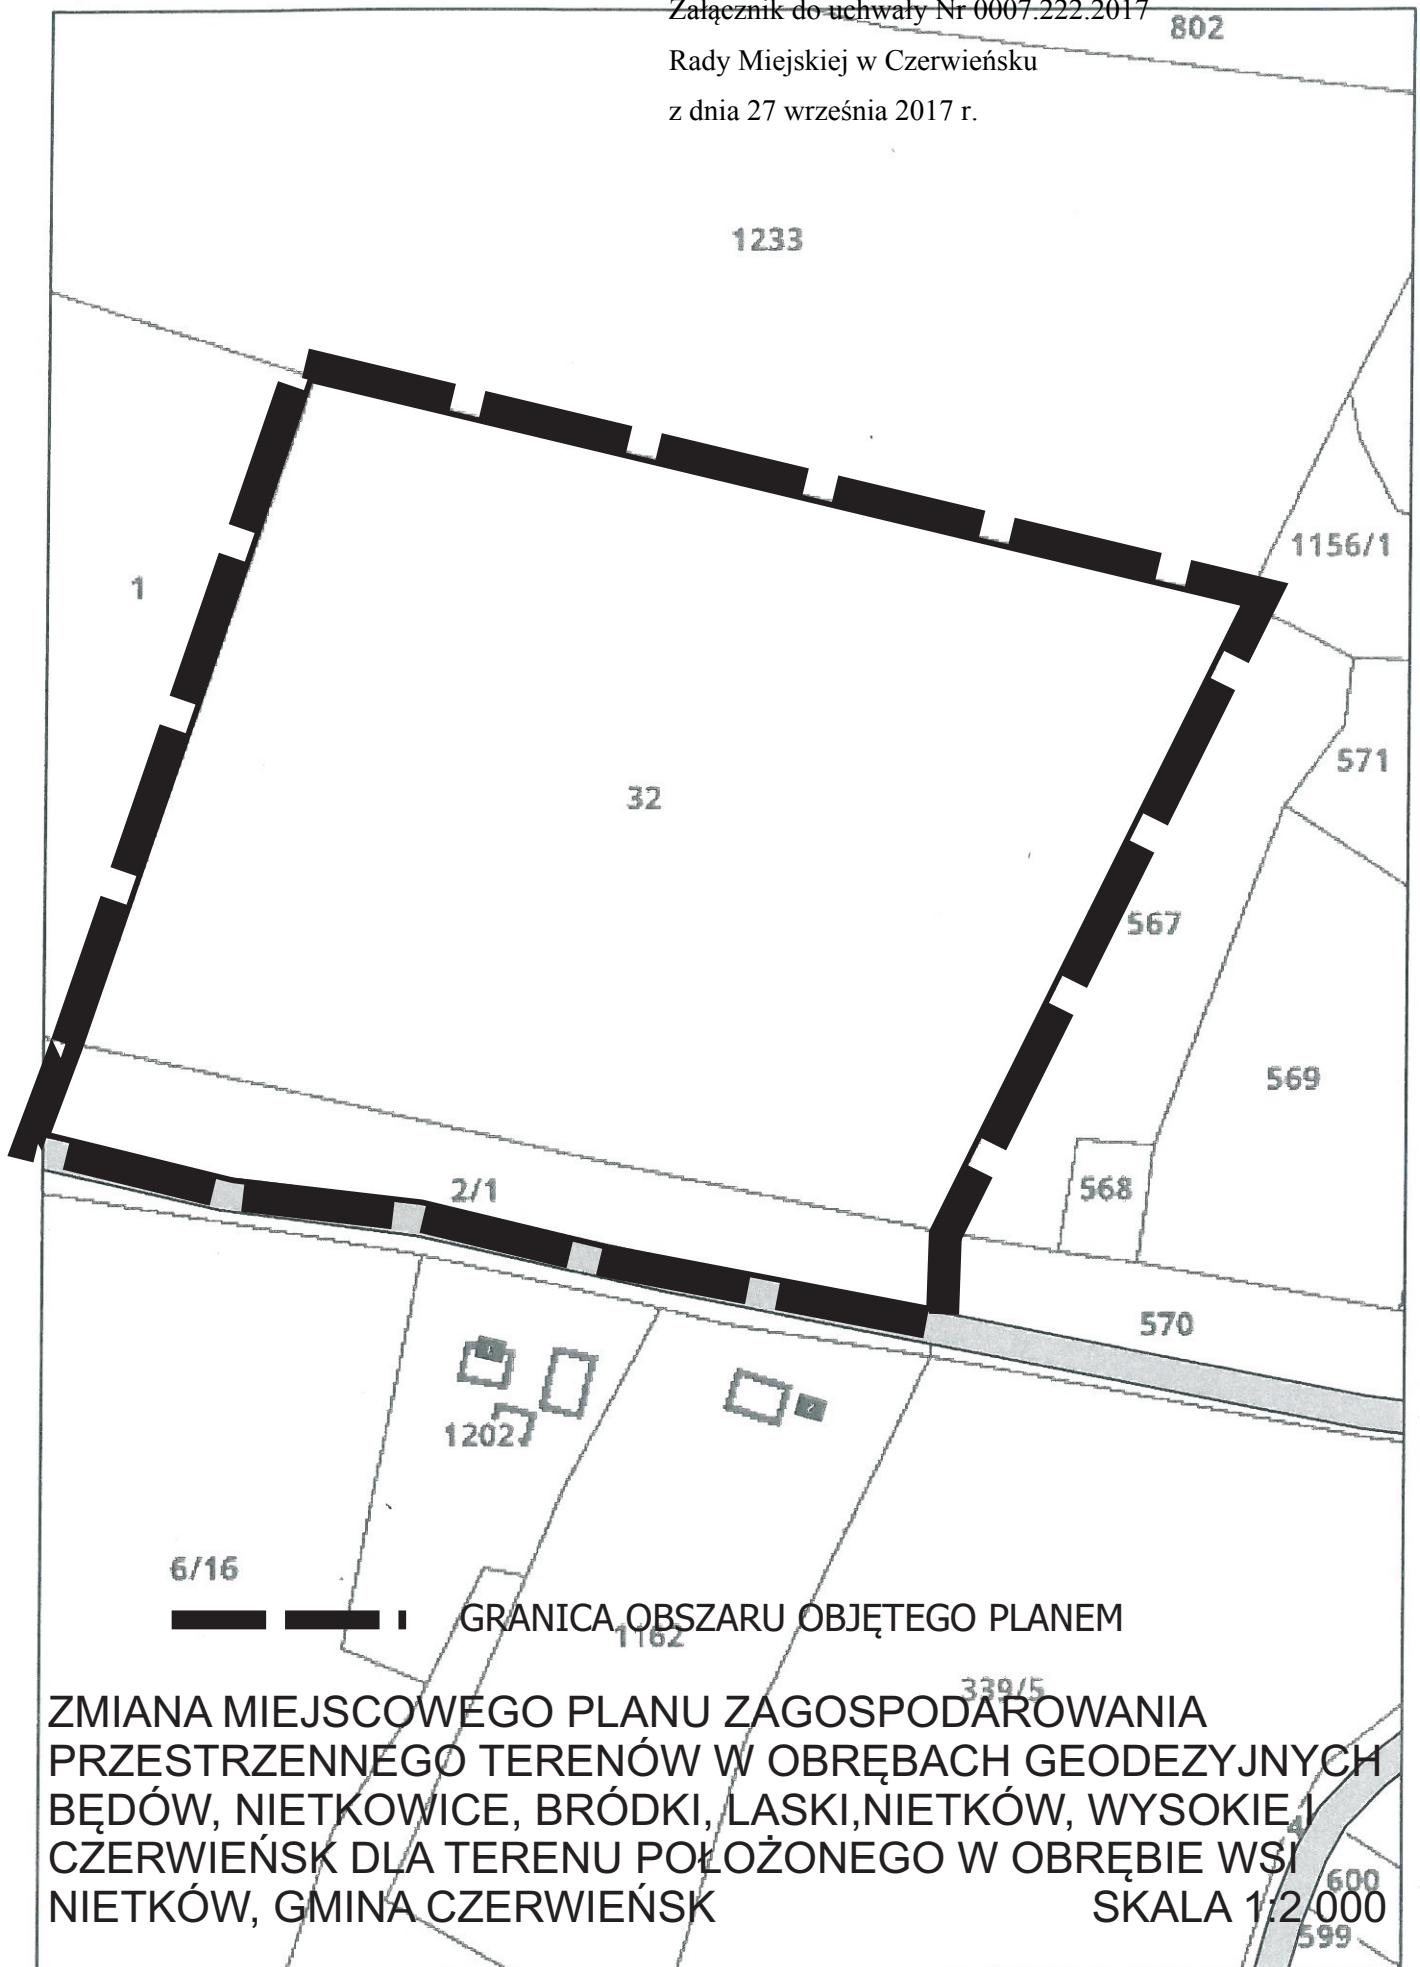

ZMIANA MIEJSCOWEGO PLANU ZAGOSPODAROWANIA PRZESTRZENNEGO TERENÓW W OBREMBACH GEODEZYJNYCH BĘDÓW, NIETKOWICE, BRÓDKI, ŁASKI, NIETKÓW, WYSOKIE, CZERWIŃSK DLA TERENU POŁOŻONEGO W OBREMBIE WSI NIETKÓW, GMINA CZERWIŃSK SKALA 1:2 000

## UZASADNIENIE

Na wniosek Burmistrza dla działek o nr ewid. 32 i 2/1 położonych w obrębie miejscowości Nietków przystępuje się do sporządzenia zmiany miejscowego planu zagospodarowania przestrzennego terenów w obrębach geodezyjnych Będów, Nietkowice, Bródki, Laski, Nietków, Wysokie i Czerwieńsk dla działek położonych w obrębie wsi Nietków, Gmina Czerwieńsk.

Zgodnie z utrwaloną linią orzecznictwa uchwała o przystąpieniu do sporządzenia zmiany miejscowego planu zagospodarowania przestrzennego jest pierwszym etapem prowadzącym do uchwalenia zmiany planu, ale w jej wyniku nie następuje uchwalenie zmiany planu zagospodarowania przestrzennego i nie będzie go jeszcze w obrocie prawnym aktu prawa powszechnie obowiązującego, to bowiem dopiero uchwalona zmiana miejscowego planu zagospodarowania przestrzennego jest podstawowym elementem planistycznym, za pomocą, którego w sposób wiążący ustala się przeznaczenie terenu na określone cele.

Dopiero w przepisach zmiany miejscowego planu zagospodarowania przestrzennego znajdują się regulacje odnoszące się do sposobu zagospodarowania terenów objętych ustaleniami planu, w tym dane dotyczące ewentualnej zabudowy.

Nie można, zatem na etapie przystępowania do sporządzania zmiany planu ustalać przeznaczenia terenu.

Rolą uchwały w sprawie przystąpienia do sporządzenia zmiany miejscowego planu jest wyłącznie zakomunikowanie wszczęcia właściwego procesu planistycznego oraz wyznaczenie — w załącznikach graficznych — granic obszaru, jakiego dotyczyć będą ustalenia przyszłej zmiany planu.

W studium uwarunkowań i kierunków zagospodarowania przestrzennego Gminy Czerwieńsk dla przedmiotowego terenu przypisana jest funkcja ekologiczna z dopuszczeniem komunikacji i obiektów turystycznych.

Uwzględniając powyższe regulacje prawne wnoszę o uchwalenie wymienionej uchwały.

Sporządził: Bogdan Rogóż