


# SZCZEGÓŁ "C"

## skala 1:10

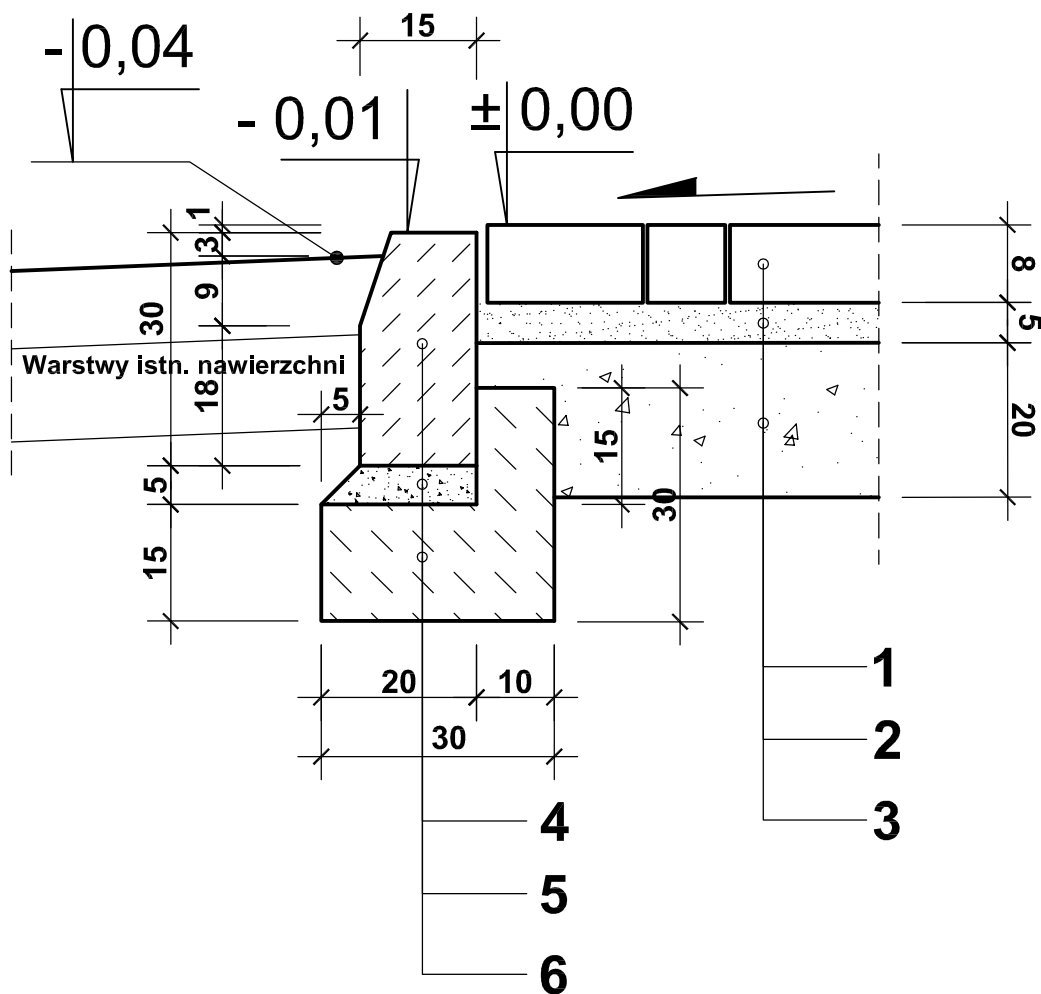

- 1 Warstwa ścieralna z kostki brukowej, betonowej grubości 8 cm
- 2 Podsyпка cementowo-piaskowa 1:4, grubości 5 cm
- 3 Podbudowa zasadnicza z kruszywa łamanego stabilizowanego mechanicznie o grubości łącznej 20 cm
  - warstwa górna o uziarnieniu 0/31,5mm, grubości 10 cm
  - warstwa dolna o uziarnieniu 31,5/63mm, grubości 10 cm
- 4 Krawężnik betonowy, drogowy 30x15cm (spoiny wypełnione zaprawą cementowo-piaskową)
- 5 Podsyпка cementowo-piaskowa 1:4, grubości 5cm
- 6 Ława betonowa z betonu C12/15 (B15) z oporem

Obiekt    UTWARDZENIE ISTNIEJĄCEJ DROGI GRUNTOWEJ		Skala 1:10	
Tytuł rysunku    SZCZEGÓŁ "C"		nr rys.    5	
BRANŻA DROGOWA			
		nr upr.	podpis
Projektował:	mgr Jerzy Bielski	04/05/ZG	
Opracował:	mgr inż. Anna Bielska		