


PRZEKRÓJ A/1 1: 100

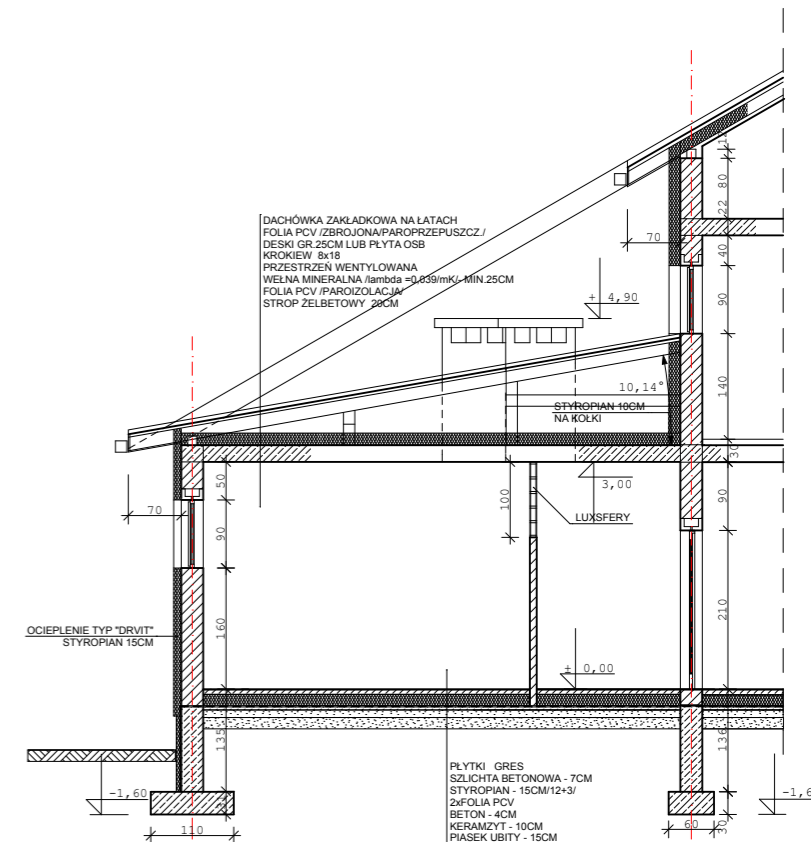

PRZEKRÓJ A/2
1: 100

"ARCHIBER" AUTORSKA PRACOWNIA PROJEKTOWANIA I USŁUG INWESTYCYJNO-BUDOWLANYCH			
65-245 Zielona Góra ul.Armi Ludowej 2. tel./068/320 90 26 NIP.929-009-63-31			
OBJEKT: SALA SPORTOWA PRZY SZKOLE PODSTAWOWEJ W LEŚNIEWIE WIELKIM DZIAŁKA NR .105/4 OBRĘB GMINA CZERWIENSK.		NR.ZLEC	SKALA 1:100
TREŚĆ: PRZEKRÓJ A/1 i A/2		ARKUSZ NR. 2	
WYKONAWCA OPRACOWANIA		UPR.BUD.	PODPIS DATA
AUTOR:	arch.K.BEREZOWSKI	237/72/Zg	01/2015
OPRACOWAŁ:	arch.R.BEREZOWSKI		01/2015
SPRAWDZIŁ:	arch.ZB.KMIECIK	351/68/Zg	01/2015