BUDOWA ULIC WIOSENEJ I POGODNEJ W M. PŁOTY

PROJEKT ZAGOSPODAROWANIA TERENU

skala 1 : 500

LEGENDA :

- *granica opracowania*
- *granice działek*
- 140/13 - *numer działki objętej inwestycją*
- 90 - *numer działki przyległej*
- *oś jezdni*
- *proj. krawężnik betonowy najazdowy o wym. 15x22x100cm (wystający 0,00 - 0,06m)*
- *proj. obrzeże betonowe o wym. 8x30x100 cm*
- *proj. nawierzchnia jezdni z kostki betonowej typu holland o gr. 8 cm (szara)*
- *proj. nawierzchnia chodnika z kostki betonowej typu holland o gr. 6 cm (szara)*

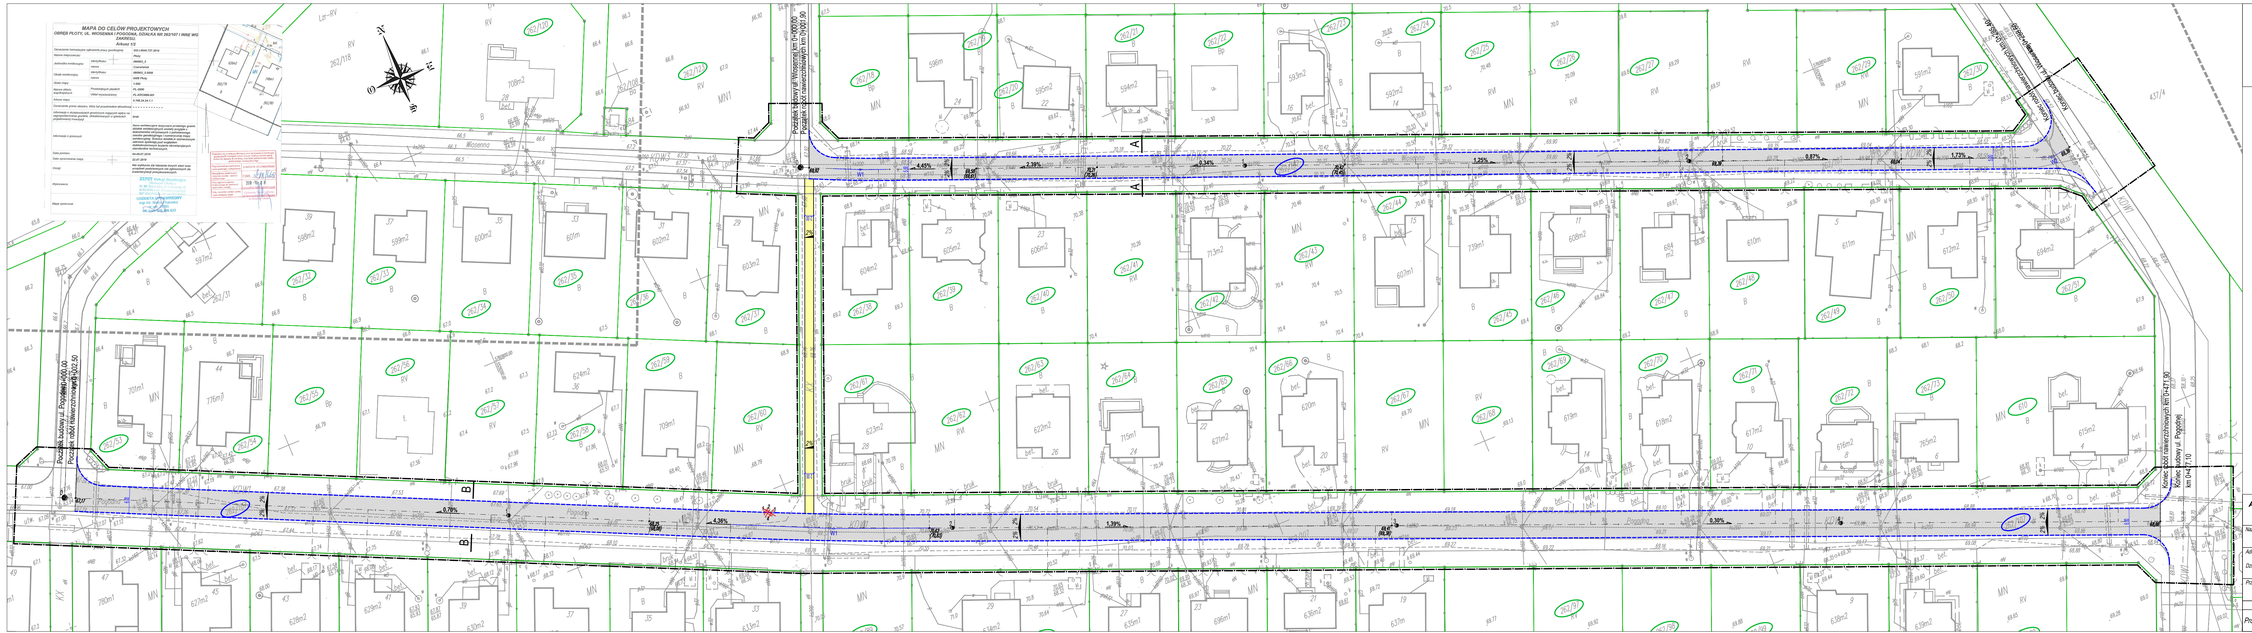

AS BIURO PROJEKTÓW I NADZORU
MGR INŻ. ADAM STRZESZYŃSKI

ul. Rzeźniczaka 11b/3
65-119 Zielona Góra
tel. 668-276-719
as-biuroprojektow@wp.pl

Nazwa inwestycji:	Budowa ulic Wiosennej i Pogodnej w miejscowości Płoty
Adres:	woj. Lubuskie, powiat Zielonogórski,
Działki:	262/107
Nr rys.	1
Przedmiot:	Projekt zagospodarowania terenu
Skala:	1:500

	Wykonawca opracowania	Specjalność	Uprawnienia	Podpis
Projektant	mgr inż. Adam Strzeszynski	Drogi	LBS/0035/PWOD/12	