


PLAN ORIENTACYJNY

SKALA 1:25000

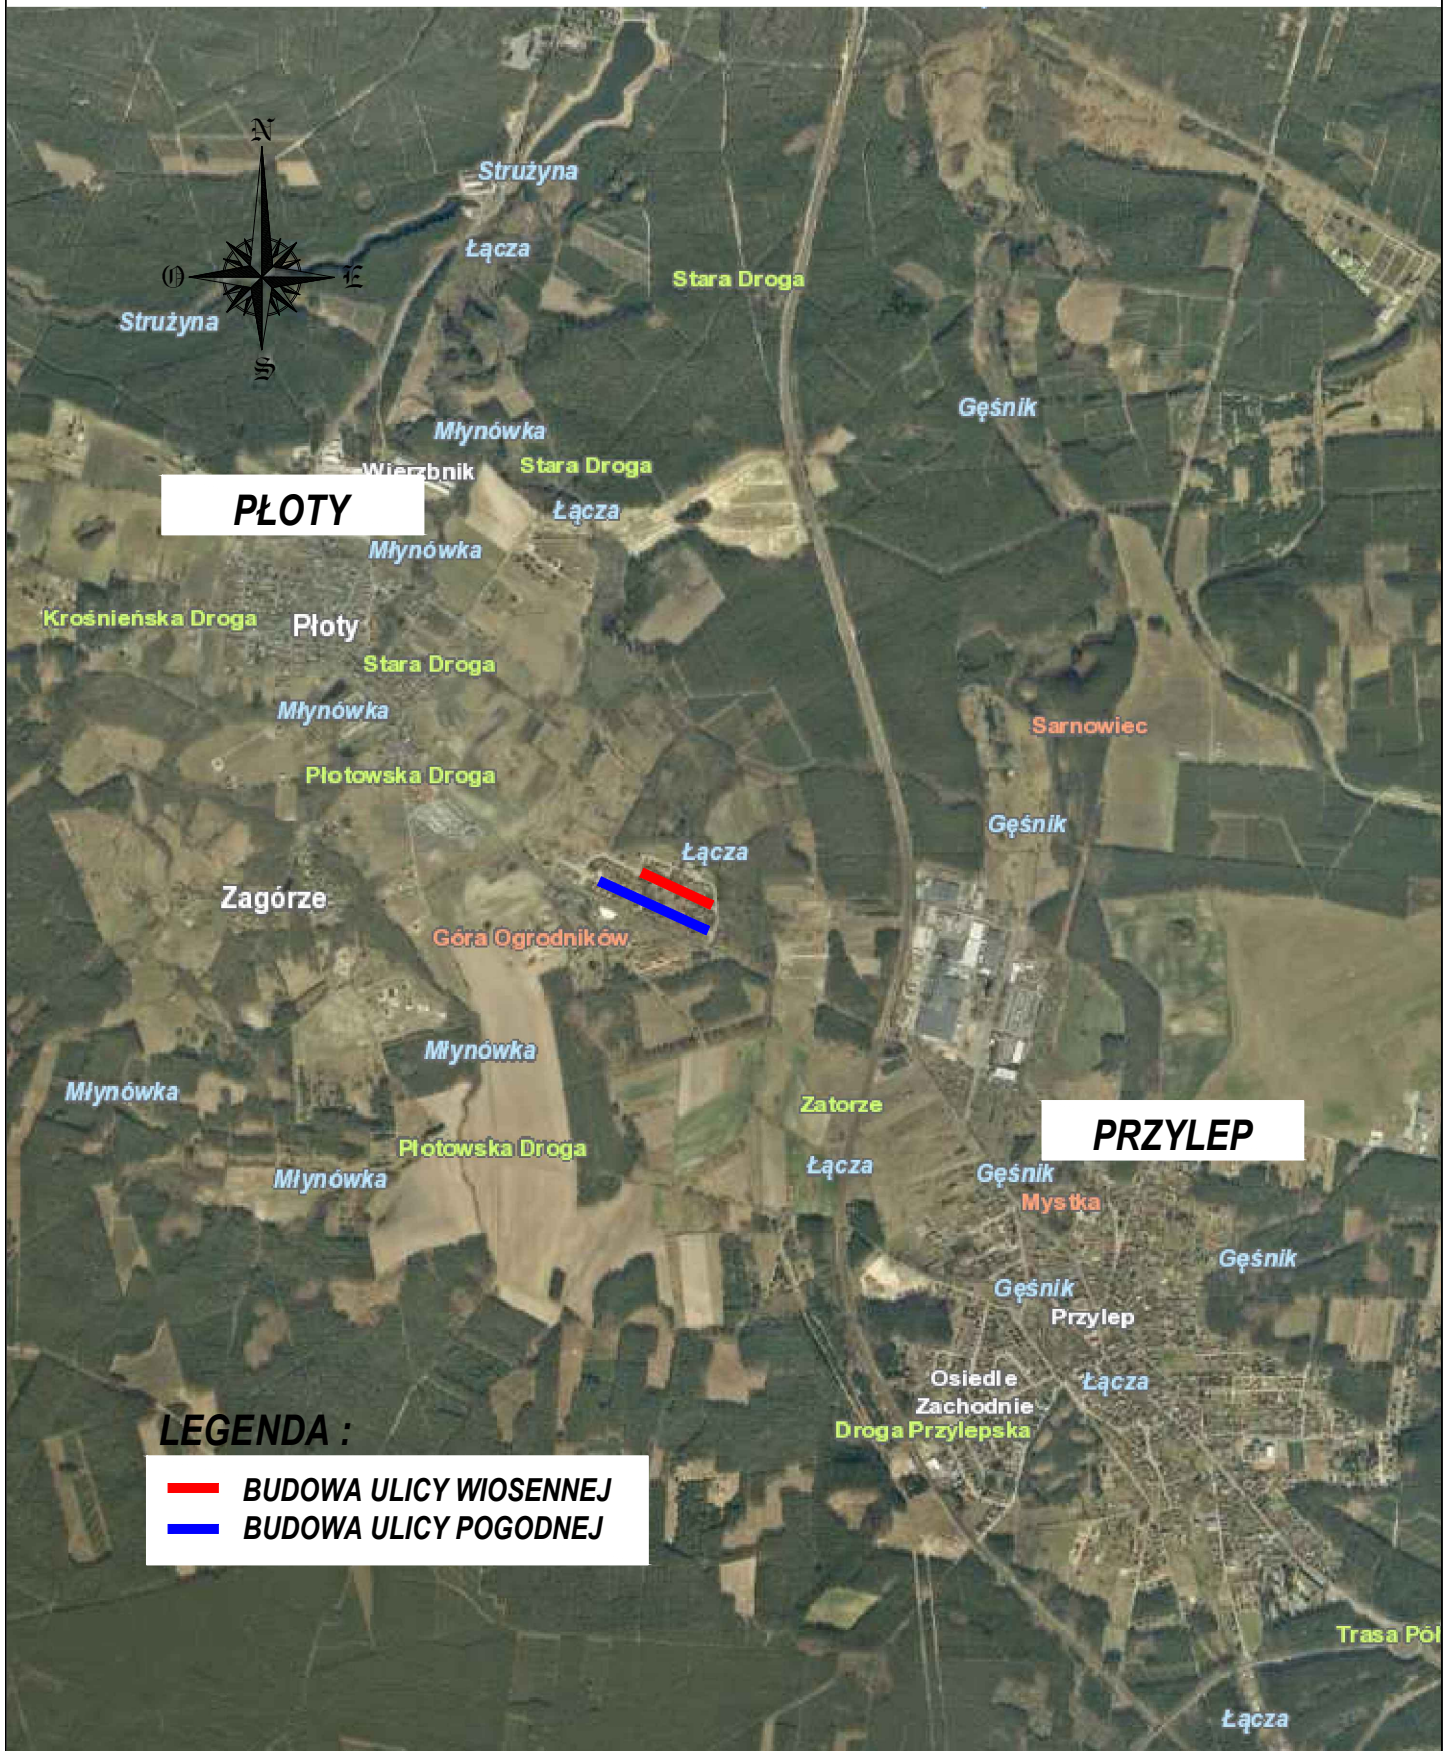

LEGENDA :

- BUDOWA ULICY WIOSENNEJ
- BUDOWA ULICY POGODNEJ

Obiekt :

BUDOWA ULIC WIOSENNEJ I POGODNEJ W M. PŁOTY

Nr rys :

0

Projektant :