



PRZEKROJE NORMALNE

A - A - ULICA WIOSENNIA


A - A

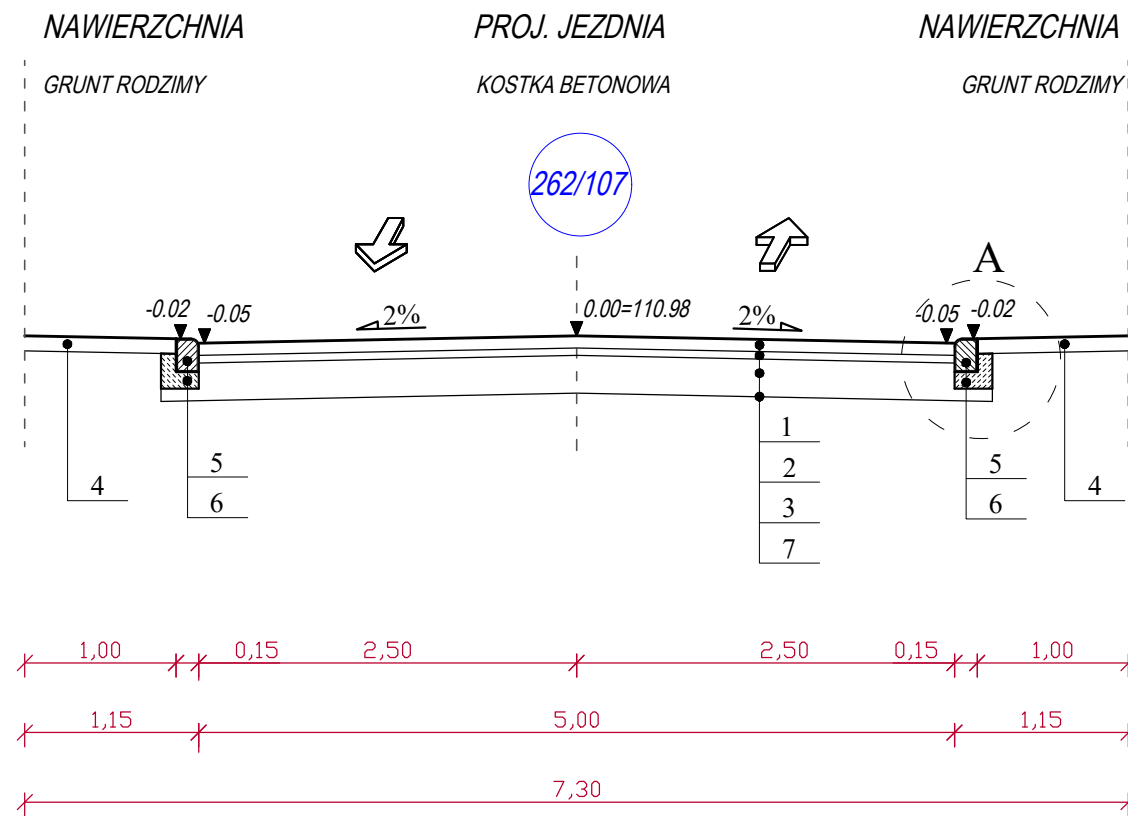

B - B - ULICA POGODNA

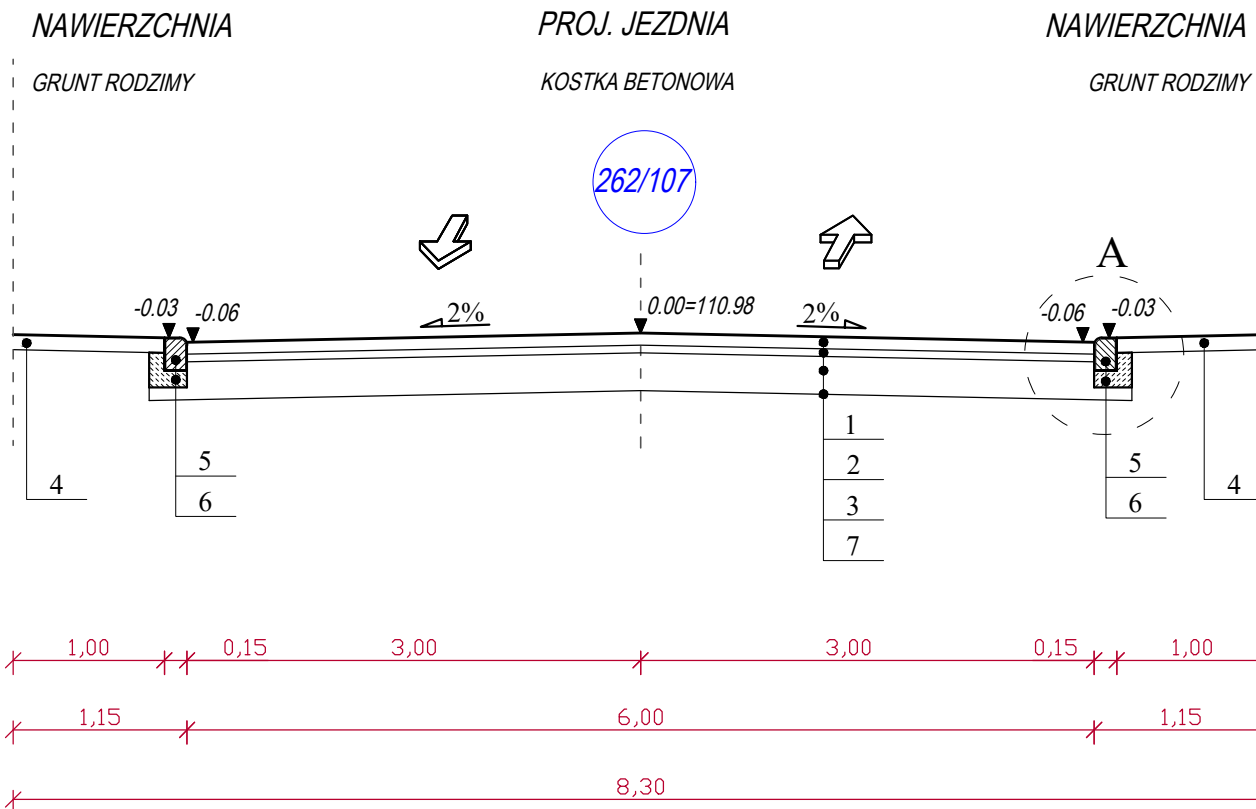

SZCZEGÓŁY KONSTRUKCYJNE

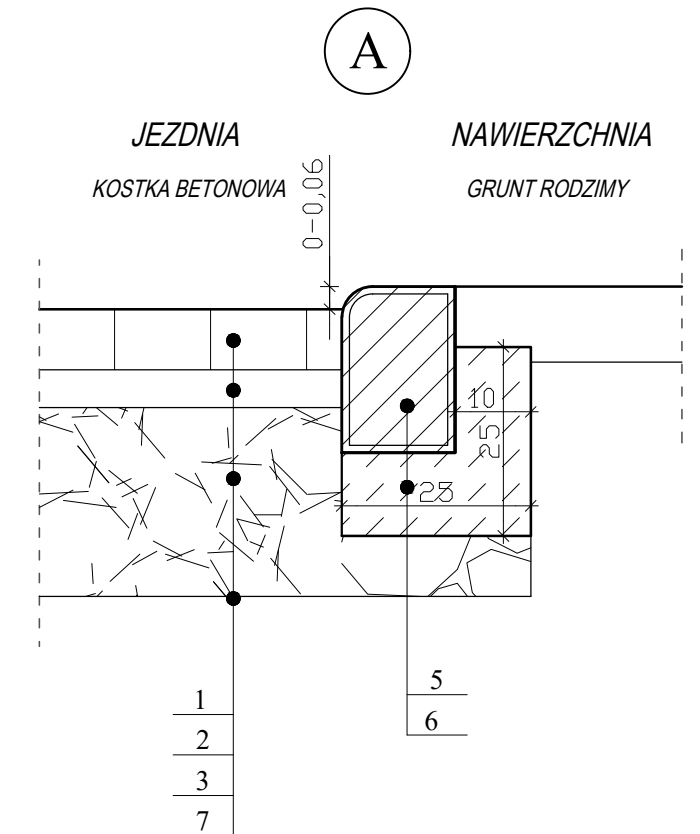

OZNACZENIA :

1. Warstwa ścieralna z kostki betonowej typu "holland" - gr. 8cm
2. Podsyпка cementowo-piaskowa 1:4 - gr. 5 cm
3. Podbudowa z kruszywa łamanego stabilizowanego mechanicznie 0/31,5mm - gr. 25 cm
4. Nawierzchnia z gruntu rodzimego
5. Krawężnik betonowy najazdowy o wym. 15x22x100 cm
6. Lawa betonowa C12/15 (wymiary zgonie z rys. szczegóły konstrukcyjne)
7. Podłoże pewne G1 - I_s ≥ 1,00;

AS BIURO PROJEKTÓW I NADZORU
MGR INŻ. ADAM STRZESZYŃSKI

ul. Rzeźniczaka 11b/3
65-119 Zielona Góra
tel. 668-376-716
as-biuroprojektow@wp.pl

Nazwa inwestycji: Budowa ulic Wiosennej i Pogodnej w m. Płoty			
Adres: woj. Lubuskie, powiat Zielonogórski, Działka: 262/107			Nr rys. 3
Przedmiot: Przekroje normalne, Szczegóły konstrukcyjne			Skala: 1:50, 1:10
Wykonawca opracowania	Specjalność	Uprawnienia	Podpis:
Projektant mgr inż. Adam Strzeszynski	DROGOWA	LBS/0035/PWOD/12	