



PRZEKRÓJ NORMALNY 11-11 skala 1:50

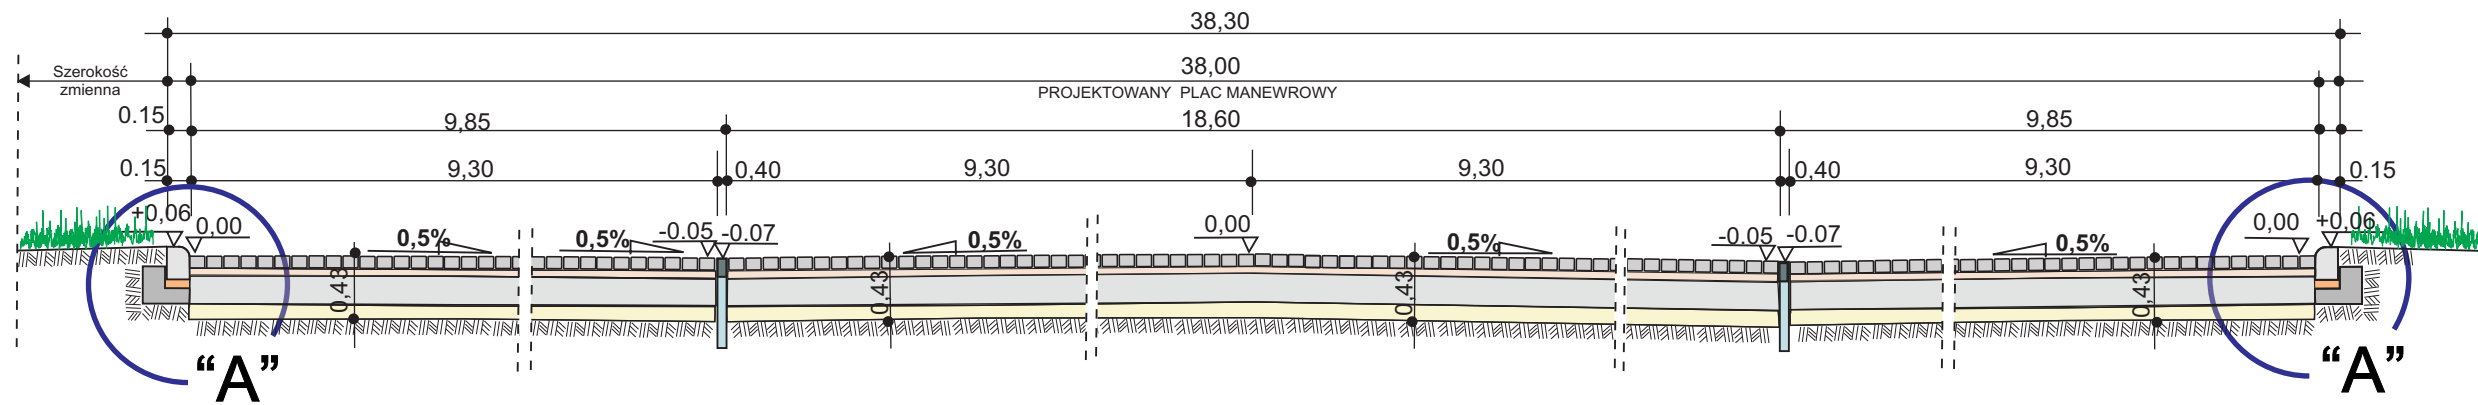

SZCZEGÓŁ KONSTRUKCYJNY B-B skala 1:10

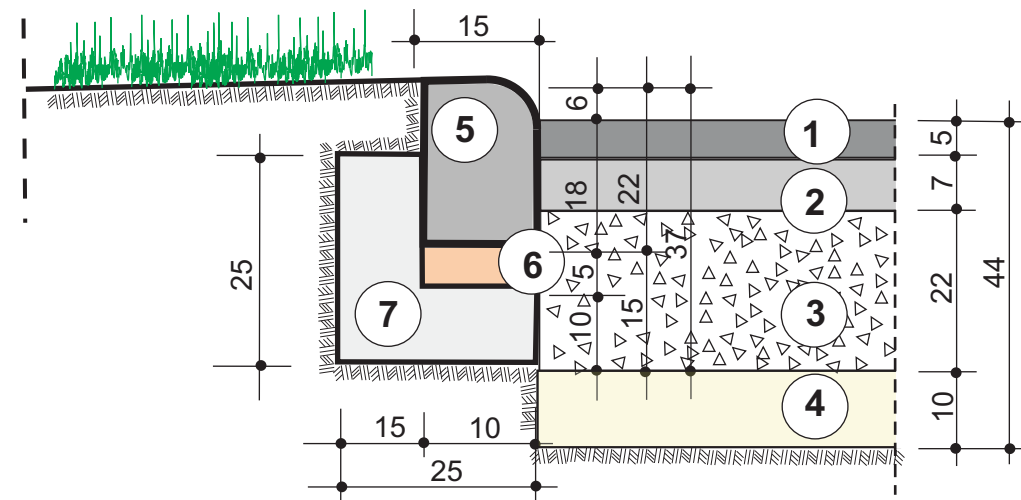

PRZEKROJE NORMALNE skala 1:50

"Le-mur" BIURO USŁUG PROJEKTOWYCH 65-368 Zielona Góra ul. Żytnia 7 tel/fax (0-68) 322 33 64, 603 895 410 email: le-mur@wp.pl					
Obiekt:	Przebudowa infrastruktury technicznej i drogowej na osiedlu mieszkaniowym				RYS. nr 6 SKALA: 1:50
Adres:	Czerwieńsk ul. Zielonogórska dz. Nr 649/38; 645; 646/4; 646/2; 649/37; 649/3; 406/16; 661/2; 653/6; 406/3; 406/12				
Przedmiot opracowania:	PRZEKROJE NORMALNE SZCZEGÓŁ KONSTRUKCYJNY				
Faza opracowania:	PROJEKT BUDOWLANY				
WYKONAWCY OPRACOWANIA					
FUNKCJA:	IMIĘ I NAZWISKO:	SPEC.	NUMER UPR.:	DATA:	PODPIS:
OPRACOWAŁ:	Maria Kozak	DROGOWA:		07.2014r	
PROJEKTANT:	Zofia Krause - Filipiak	DROGOWA:	37/92/Zg	07.2014r	