




PROFIL B-B

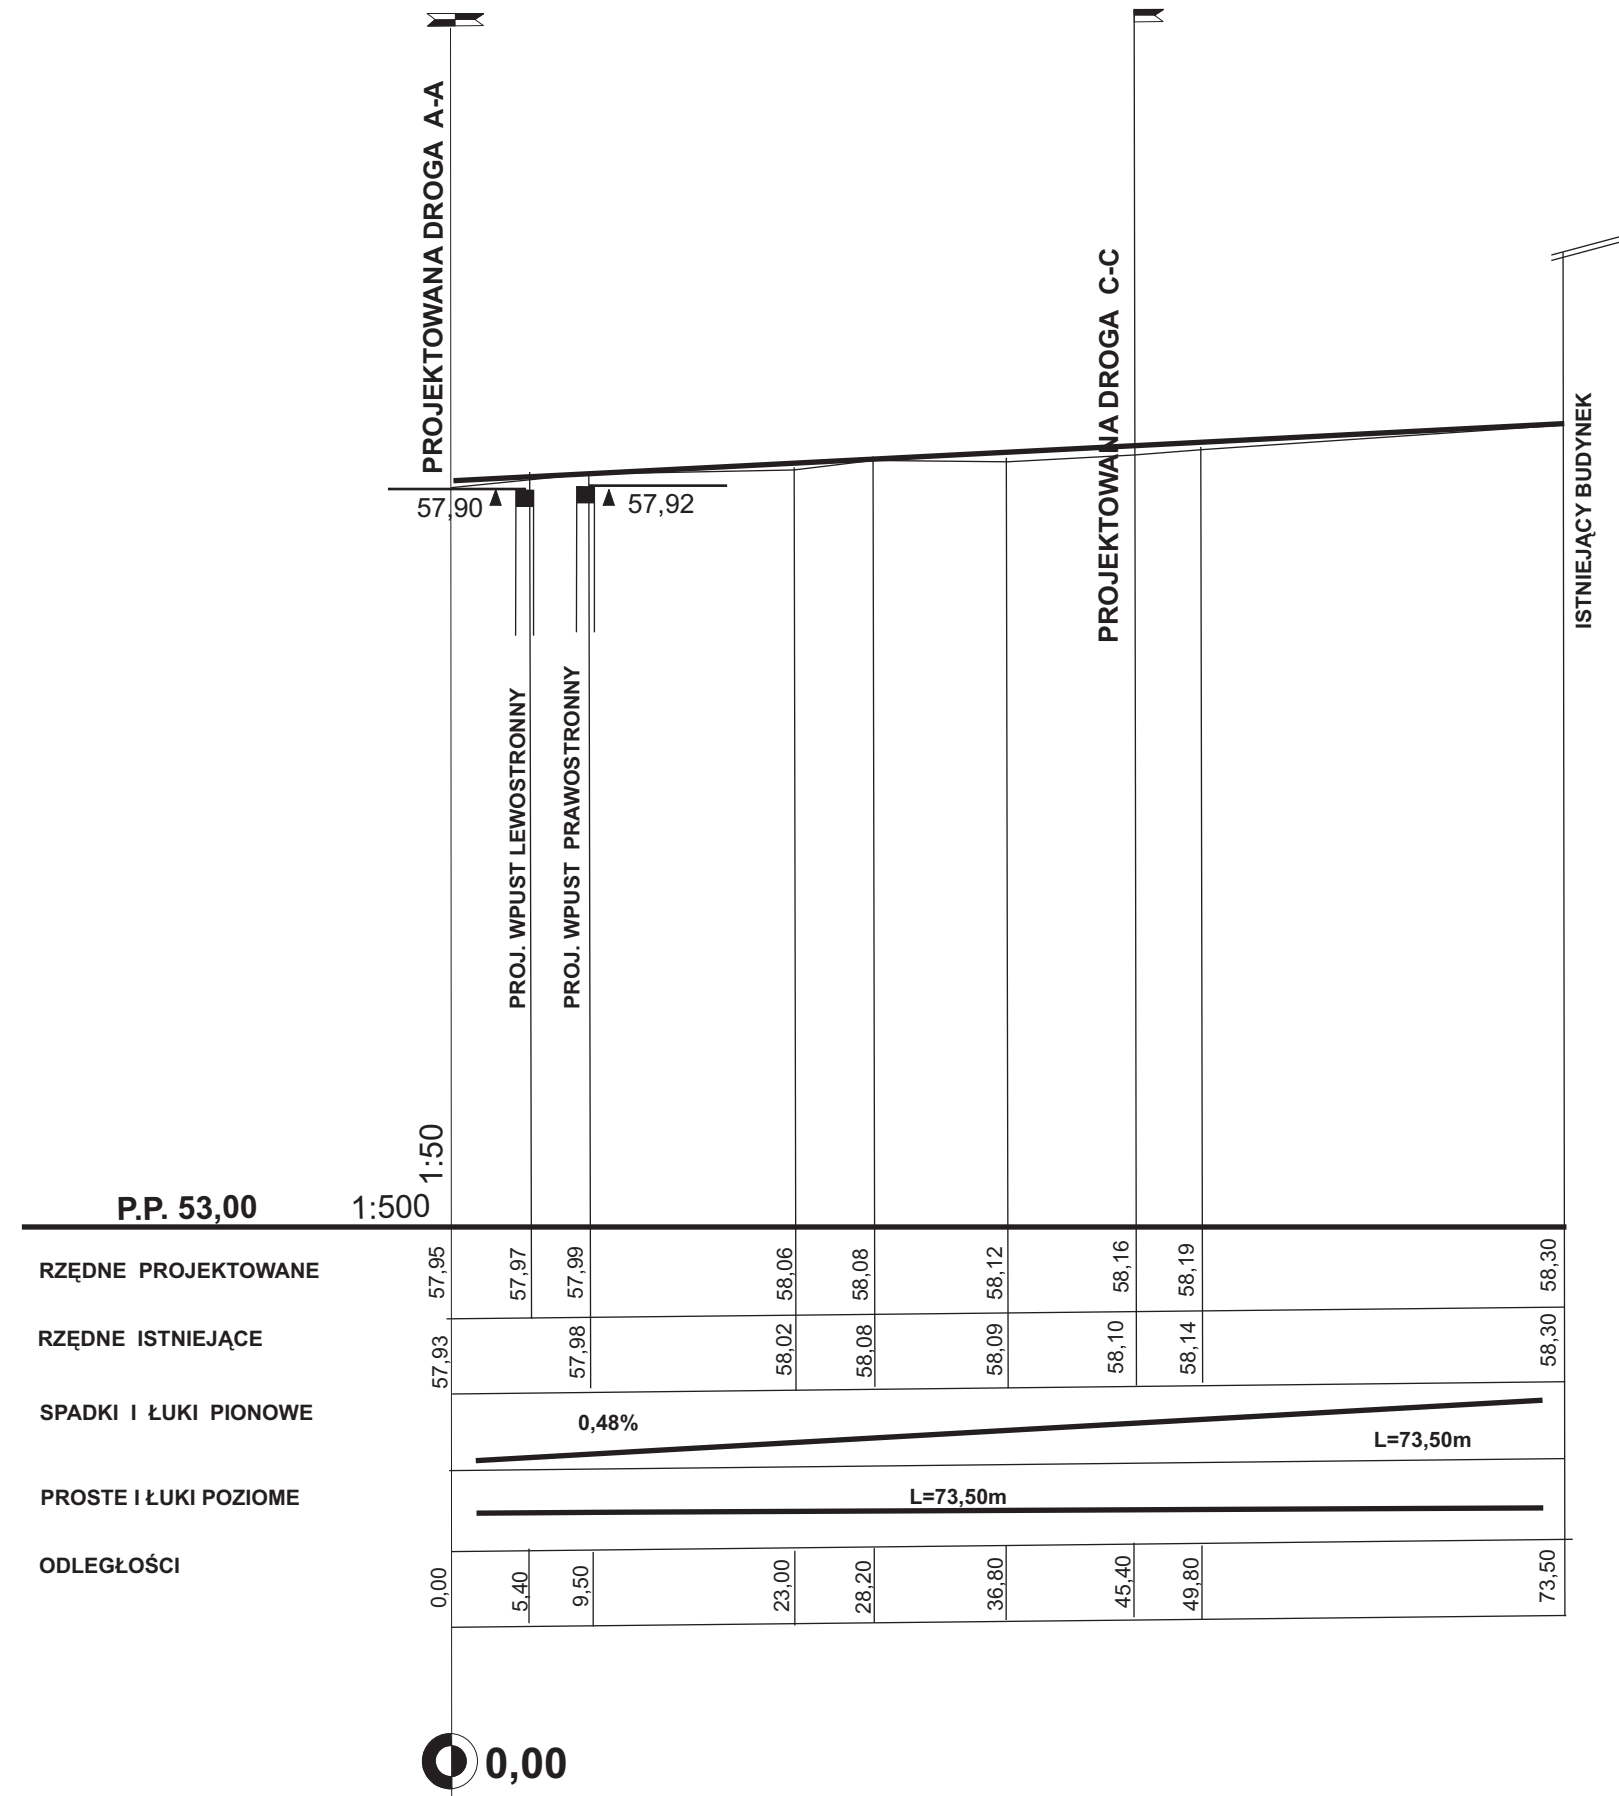


PROFIL C-C

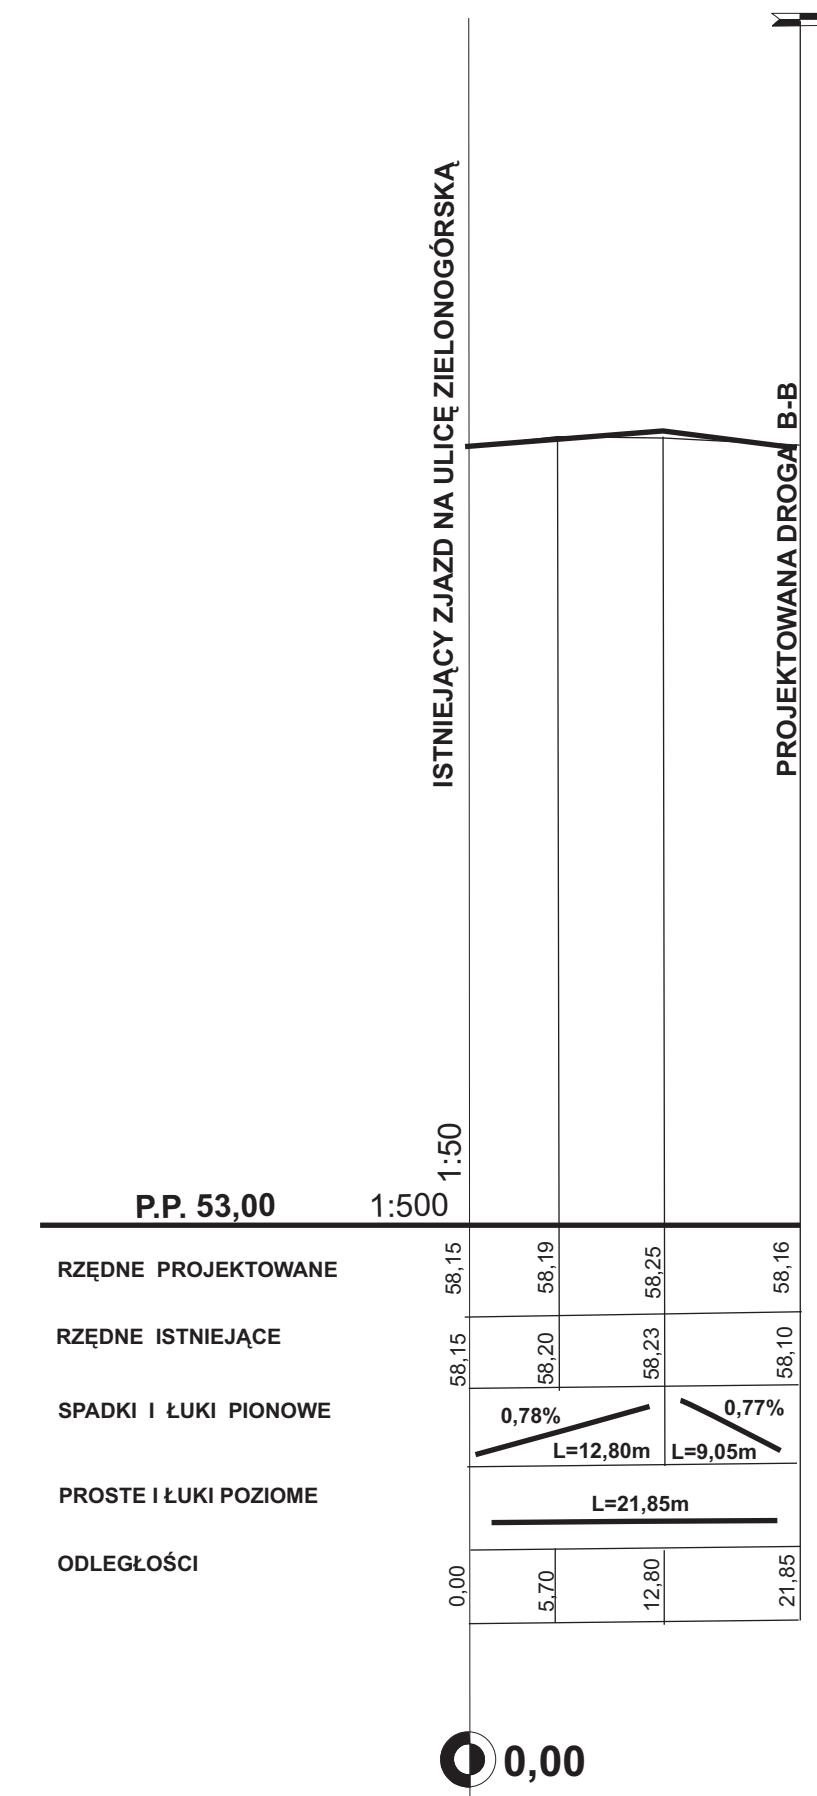

PROFIL D-D

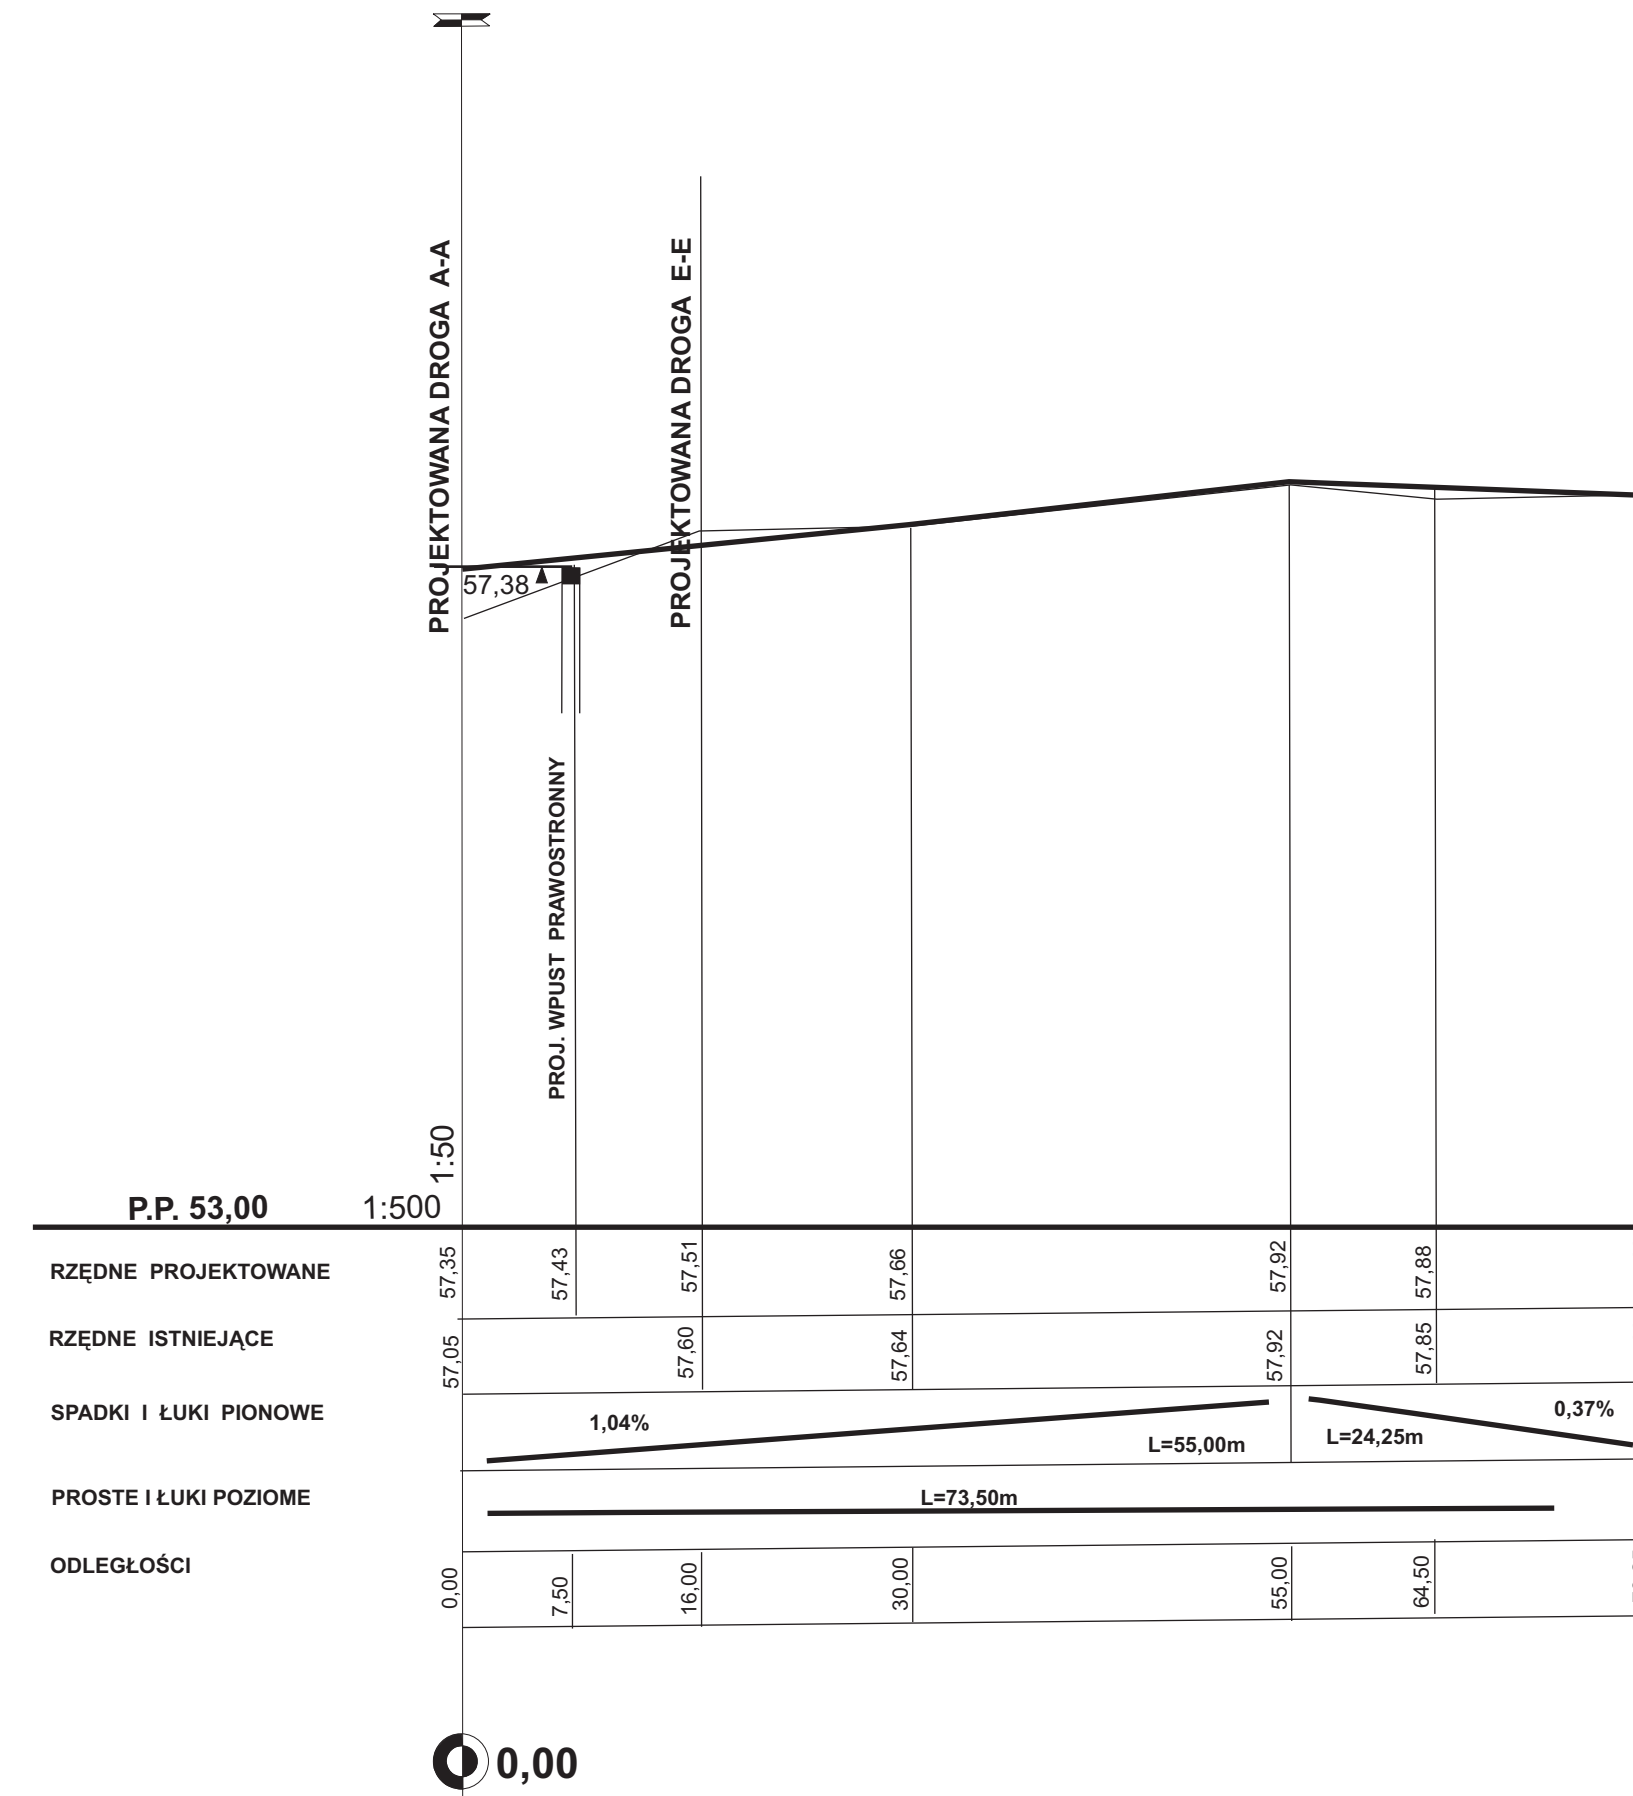

PROFIL E-E

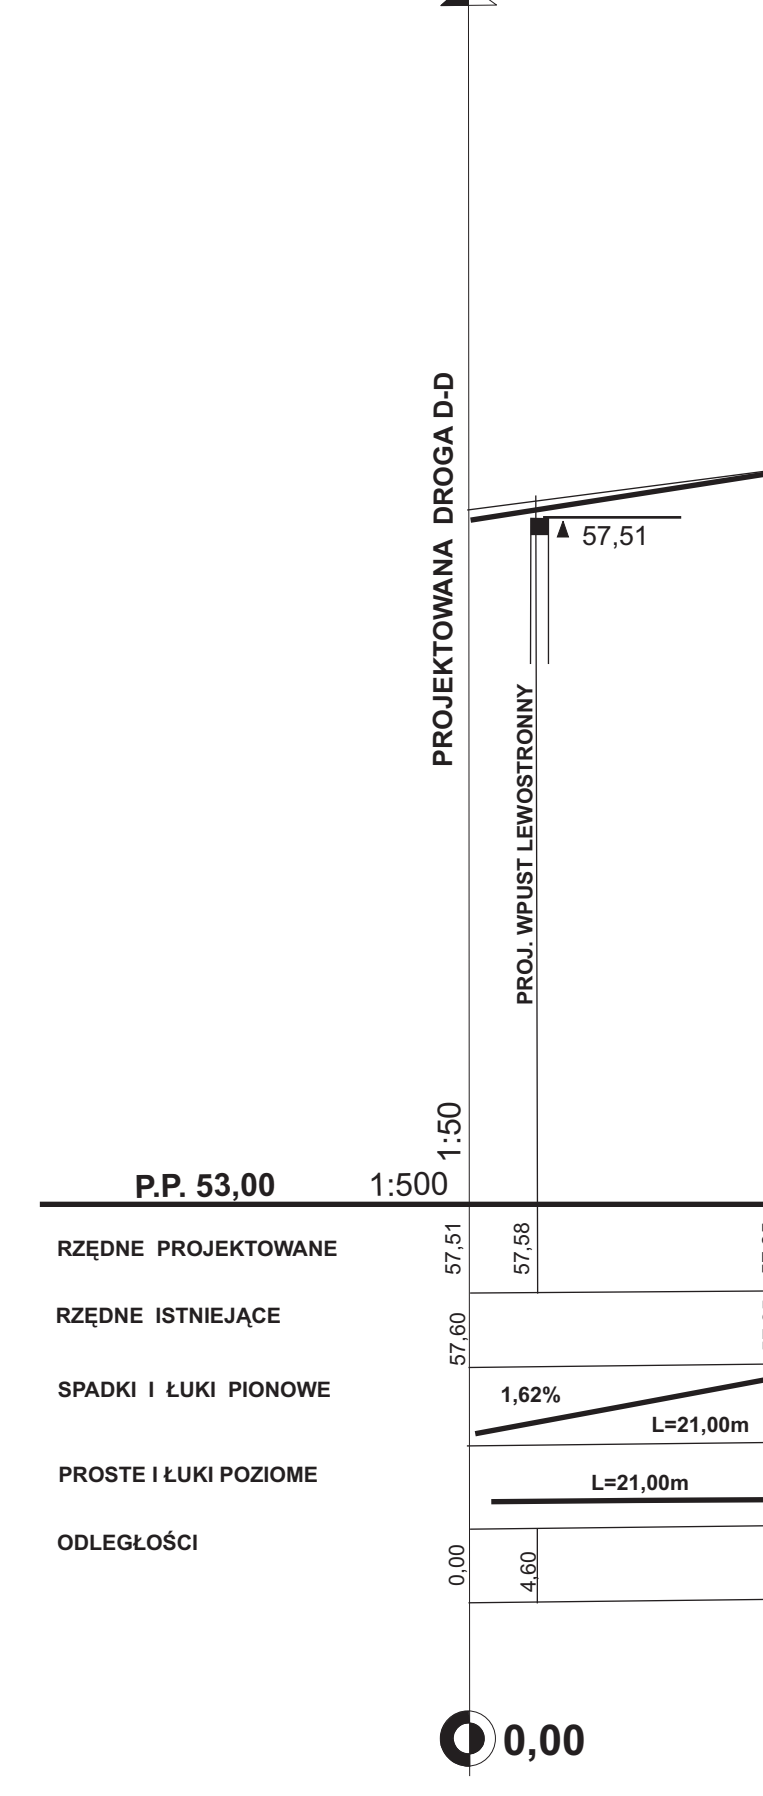

PROFIL PODŁUŻNY
skala 1:50/500

"Le-mur" BIURO USŁUG PROJEKTOWYCH 65-368 Zielona Góra ul. Żytnia 7 tel/fax (0-68) 322 33 64, 603 895 410 email: le-mur@wp.pl			
Obiekt:	Przebudowa infrastruktury technicznej i drogowej na osiedlu mieszkaniowym	RYS. nr 3	SKALA: 1:50/500
Adres:	Czerwieńsk ul. Zielonogórska dz. Nr 649/38; 645; 646/4; 646/2; 640/37; 649/3; 406/16; 661/2; 653/6; 406/3 - etap I		
Przedmiot opracowania	PROFIL PODŁUŻNY - etap I		
Faza opracowania	PROJEKT BUDOWLANY		
WYKONAWCY OPRACOWANIA			
FUNKCJA:	IMIĘ I NAZWISKO:	SPEC:	NUMER UPR.:
OPRACOWAŁ:	Maria Kozak	DROGOWA:	07.2014r
PROJEKTANT:	Zofia Krause - Filipiak	DROGOWA:	37/92/Zg 07.2014r