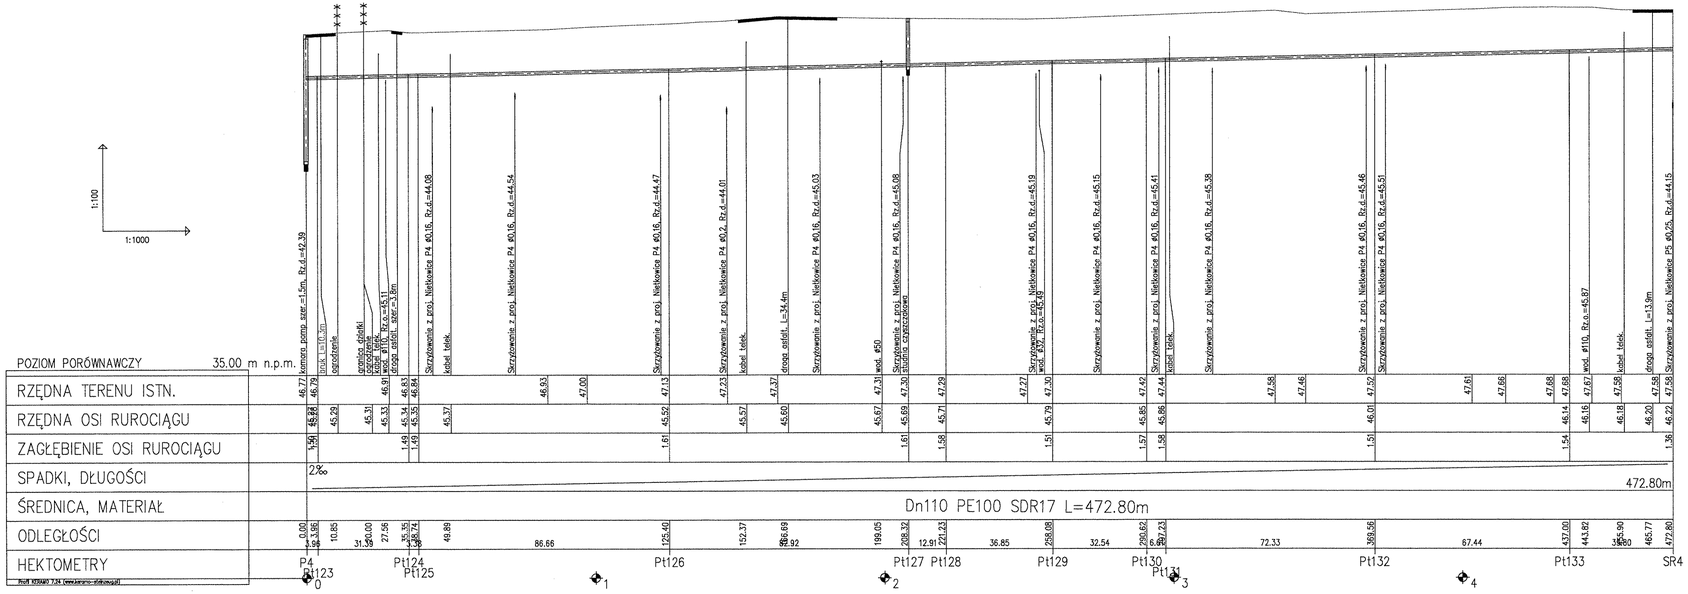

UWAGI:

1. Przed rozpoczęciem robót należy wykonać wykop próbny w celu ustalenia faktycznej rzędnej istniejącego rurociągu
2. Roboty ziemne w rejonie kolizji z istniejącym uzbrojeniem prowadzić ręcznie
3. Rzędna włazu (góra) studni zgodnie z istniejącym terenem
4. W przypadku kolizji z niezinwentaryzowanym lub położonym na innej wysokości (niż na mapie zasadniczej) istniejącym uzbrojeniem sposób przebudowy przeanalizować z projektantem i gestorem kolidującego uzbrojenia

PU

PROCOROL Sp. j. Janikowo, ul. Gnieźnieńska 67/69, 62-006 Kobylnica			
Umowa: GKiM/2212/2008	Dotyczy: Budowa **kanalizacji sanitarnej grawitacyjno-tłocznej w miejscowości Nietkowice, Będów, Bródki, Sycowice w gminie Czerwieńsk; Pomorsko, Brody, Mozów, Kłe w gminie Sulechów**		
Inwestor: Gmina Czerwieńsk	Branża: sanitarna		
Stadium dokumentacji: Projekt wykonawczy	Nazwa rys.: **Profil podłużny kan. sanit. tłocznej Nietkowice**		
Nazwisko:	Nr uprawnień:	Podpis:	
Projektant: mgr inż. Paulina Willińska-Kałka	WKP/0289/P00S/08		Skala: 1:1000
Opracował: mgr inż. Paweł Urbański			Nr rys.: **4.15**
Opracował:			
Sprawdził: mgr inż.Katarzyna Pszczółkowska	WKP/0089/P00S/03		Data: 05.2011