



# PRZEKRÓJ NORMALNY 1-1

## skala 1:50

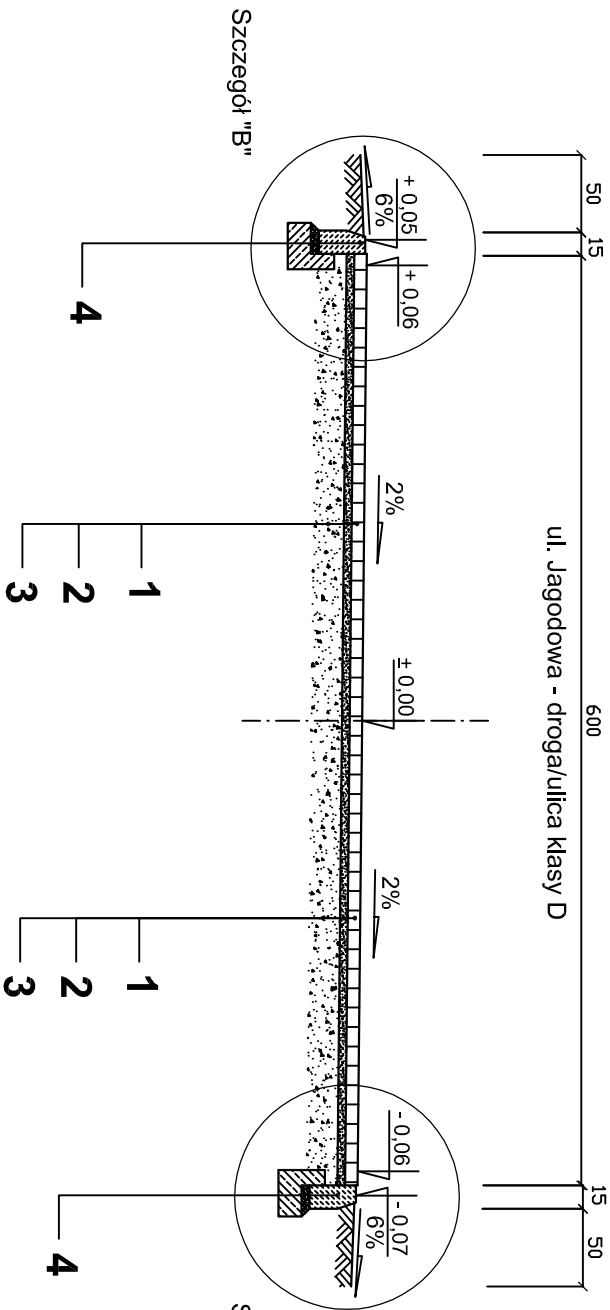

# PRZEKRÓJ NORMALNY 2-2

## skala 1:50

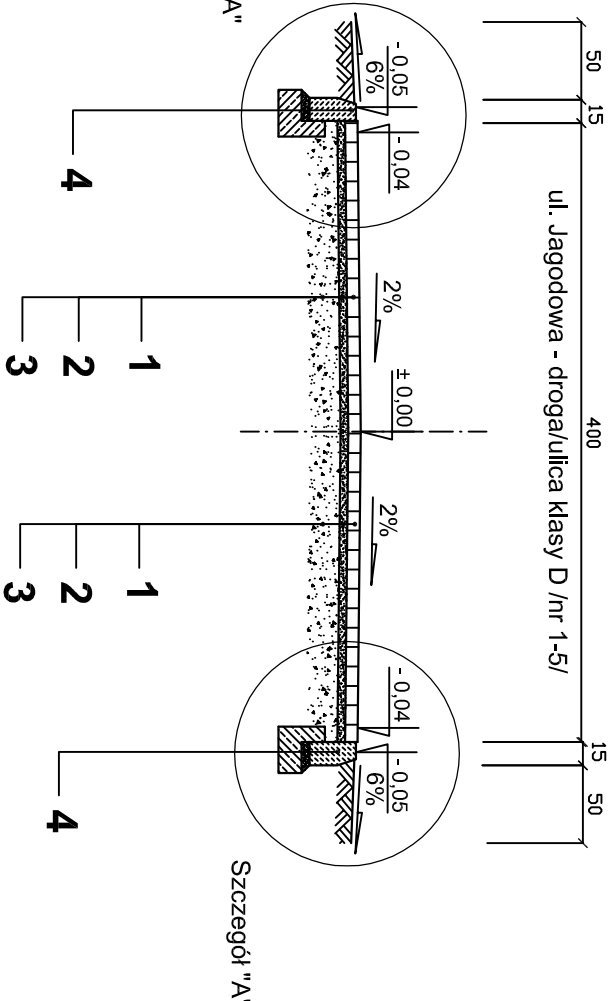

### OBJAŚNIENIA

- 1 Warstwa ścierna z kostki brukowej, betonowej grubości 8cm
- 2 Podsyпка cementowo-piaskowa 1:4, grubości 5 cm
- 3 Podbudowa zasadnicza z kruszywa łamanego stabilizowanego mechanicznie o grubości łącznej 20 cm
  - warstwa górna o uziarnieniu 0/31,5mm, grubości 10 cm
  - warstwa dolna o uziarnieniu 31,5/63mm, grubości 10 cm
- 4 Krawężnik drogowy, betonowy 30x15 cm, na podsypce cementowo-piaskowej 1:4 (spółny wypełnione zaprawą cementowo-piaskową) i ławie z betonu C12 /I5 (B15)

### UWAGA:

Szczegół "A" i "B" wg odrębnego rysunku

Obiekt	UTWARDZENIE ISTNIEJĄCEJ DROGI GRUNTOWEJ		Skala
	1:50		
Tytuł rysunku	PRZEKRÓJ NORMALNY 1 - 1 I 2 - 2	nr rys.	2
BRANŻA DROGOWA			
Projektował:		nr upr.	podpis
mgr Jerzy Bielski		04/05/ZG	
Opracował:			
mgr inż. Anna Bielska			
Opracował:			