


# PROJEKT ZAGOSPODAROWANIA "PRZEBUDOWA INFRASTRUKTURY TECHNICZNEJ I DROGOWEJ NA OSIEDLU MIESZKANIOWYM przy ulicy ZIELONOGÓRSKIEJ w CZERWIENSKU" m. Czerwieńsk gm. Czerwieńsk

SKALA 1:500

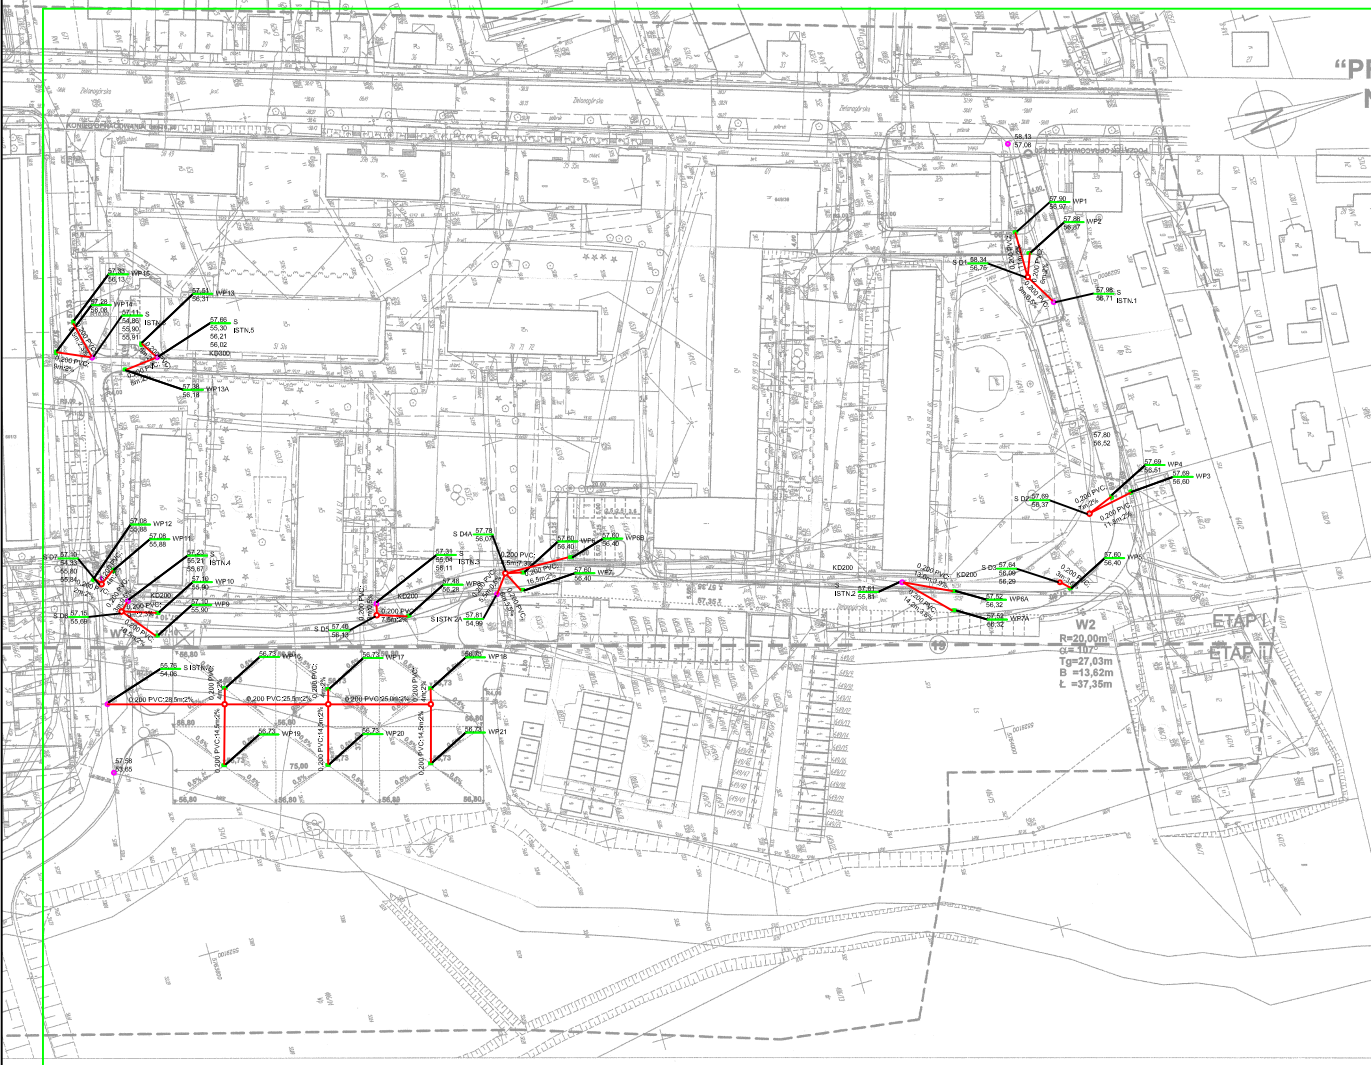

Szkic orientacyjny skala 1:50000



MAPA DO CELÓW PROJEKTOWYCH

Skala mapy	1:5000
Podstawa techniczna	145/02-01-02/2003
Plan zagospodar.	145/02-01-02/2003
Plan zagospodar.	145/02-01-02/2003
W2  
R=20,00m  
Tg=27,03m  
B=15,52m  
Ł=37,36m

ETAP I  
ETAP II

GRANICA DZIAŁEK

OPIS  
SYMBOLY

"Le-mur" BIURO USŁUG PROJEKTOWYCH 85-363 Zielona Góra ul. Żytnia 7 tel/fax (0-68) 322 33 64, 603 895 410 email: le-mur@wp.pl	
Opis:	Przebudowa infrastruktury technicznej i drogowej na osiedlu mieszkaniowym
Adres:	Czerwieńsk ul. Zielonogórska dz. Nr 648/38; 648; 648/4; 648/2; 648/37; 648/3; 406/16; 406/11; 95/12; 653/8; 406/3
Opracował:	Barbara Fogel 95/05/ZG
Projektant:	Agnieszka Maj 25/98/ZG
STADIUM	PROJEKT BUDOWLANO-WYKONAWCZY
BRANŻA	SANITARNA
data:	07.2014r.
skala:	1:500
rys. nr 1	