MAPA DO CELÓW PROJEKTOWYCH

Oznaczenie kancelaryjne zgłoszenia pracy geodezyjnej KERG		1261-50/2013
Miejscowość		Czerwieńsk
Jednostka ewidencyjna	identyfikator	080903_4
	nazwa	Czerwieńsk
Obręb ewidencyjny	identyfikator	0001
	nazwa	Czerwieńsk
Skala mapy		1:500
Nazwa układu współrzędnych	prostokątnych płaskich	2000/5
	wysokości	Kronsztadt 86
Oznaczenie granic obszaru, który był przedmiotem aktualizacji		- - - - - -
Służebności gruntowe mające wpływ na zagospodarowanie gruntów zlokalizowanych w granicach projektowanej inwestycji		Nie badano
Kontur użytku gruntowego, który nie jest ujawniony w bazie danych ewidencji gruntów i budynków		Nie występuje

Granice wniesiono na podstawie współrzędnych z pomiarów terenowych.

Nie wyklucza się istnienia w terenie innych nie wykazanych na niniejszej mapie urządzeń podziemnych, które nie były zgłoszone do inwentaryzacji lub, o których brak jest informacji w instytucjach branżowych.

Imię i nazwisko, nr uprawnień
oraz podpis geodety uprawnionego

GEODETA UPRAWNIONY
Andrzej Maryniec
Nr upr. 12210

RTK-GEO Danuta Maryniec
66-016 Czerwieńsk, Leśniów Wielki 65
NIP 9730121608 REGON 081079576
tel. 784 427 655 , 609 936 888
www.rtk-geo.pl biuro@rtk-geo.pl

Powiatowy Ośrodek
Dokumentacji Geodezyjnej i Kartograficznej
w Zielonej Górze
W obszarze oznaczonym linią ______
dokonano aktualizacji treści mapy zasadniczej.
Dokumenty z pomiaru uzupełniającego przyjęto
do zasobu powiatowego w dniu 23.07.2013
i zaewidencjonowano pod nr 1261-50/2013
Niniejsza mapa może służyć do celów projektowych.
Projektowane obiekty budowlane wymagające pozwolenia
na budowę podlegają wytyczeniu i inwentaryzacji
powykonawczej przez jednostki uprawnione
do wykonywania prac geodezyjnych.
23.07.2013 up. Starosty
(miejscowość i data) (imię i nazwisko, podpis, stanowisko służbowe osoby upoważnionej)

Monika Włodarczak
Geodeta uprawniony, nr upr. 17005
Powiatowego Ośrodka Dokumentacji
Geodezyjnej i Kartograficznej
w Zielonej Górze

Szkic orientacyjny

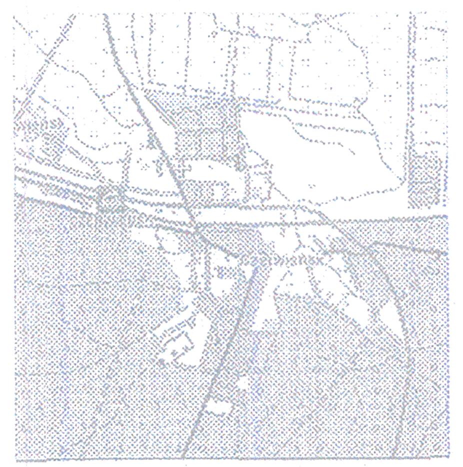

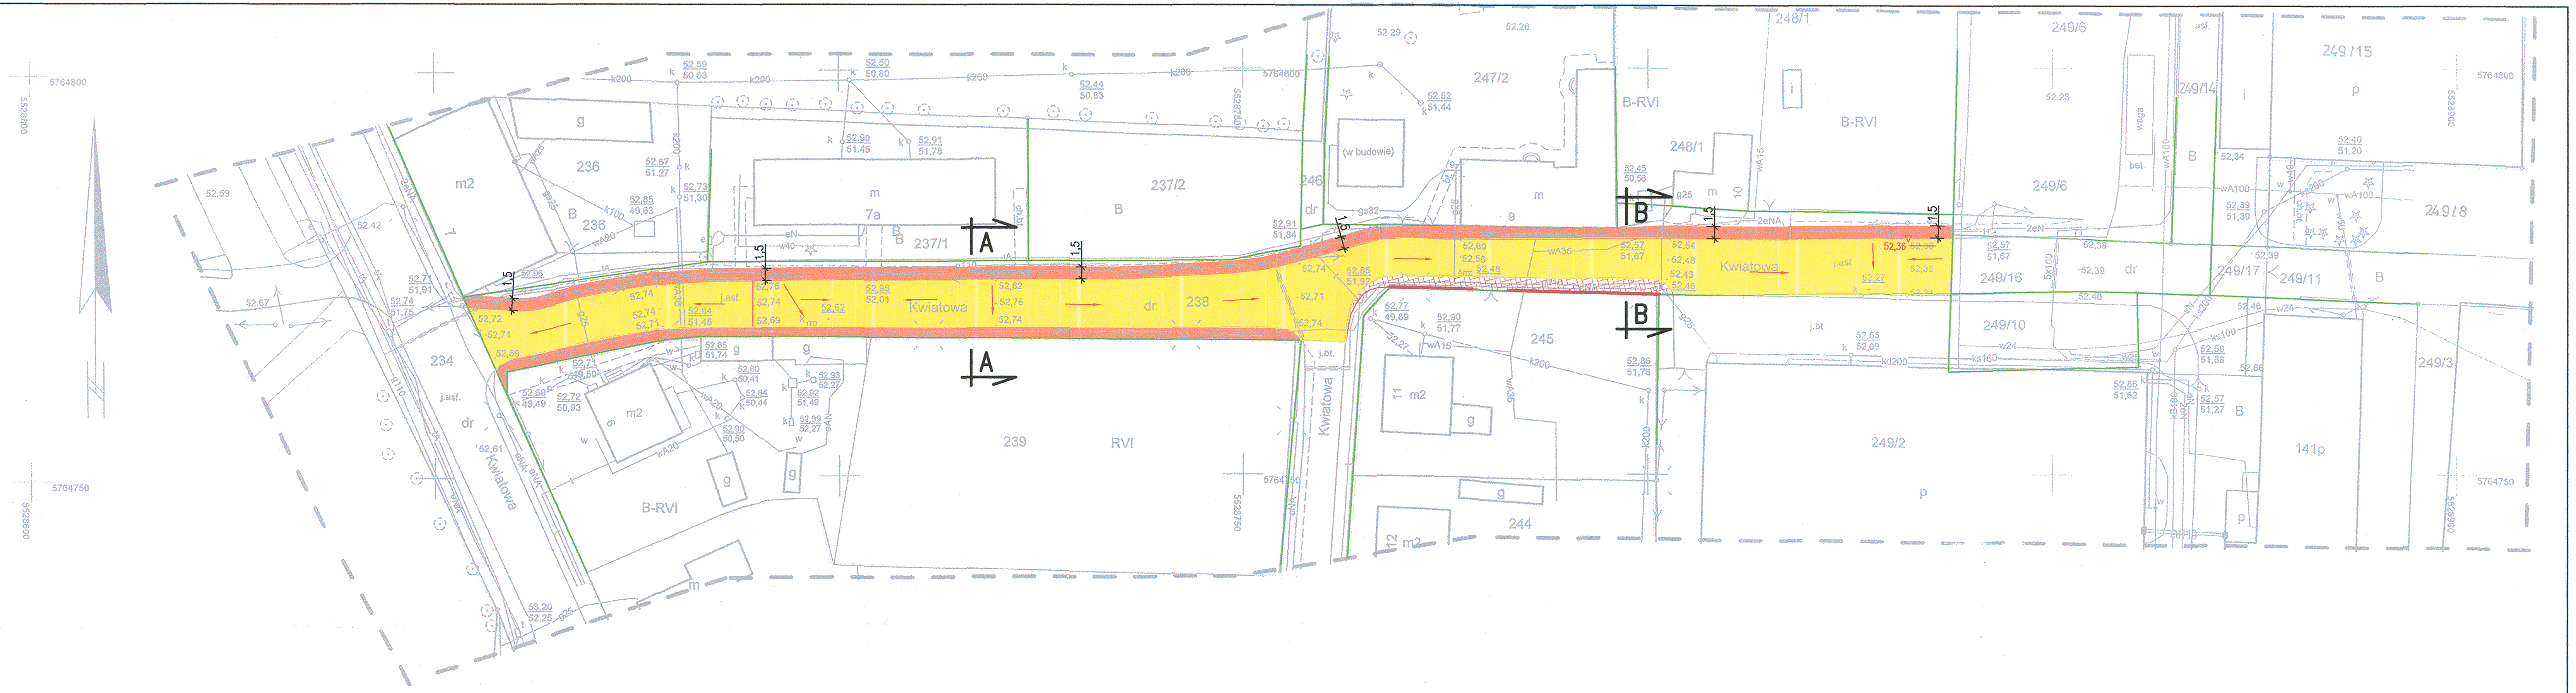

OZNACZENIA:

- 🟨 NAWIERZCHNIA ASFALTOWA (WYMIANA)
- ▨ NAWIERZCHNIA Z KOSTKI POLBRUK 10cm
- 🟥 CHODNIK (WYMIANA) POLBRUK 6cm
- ━ OPASKA Z POLBRUKU O SZEROKOŚCI 30cm
- ─ GRANICE DZIAŁEK

UWAGA

NOWE RZĘDNE NAWIERZCHNI ASFALTOWEJ
PO WYMIANIE USTALIĆ W TERENIE

Zakład Inwestycji Budowlanych Stanisław Makała
Pracownia Projektowa w Wilkanowie ul. Sowia 6

Inwestor	GMINA CZERWIEŃSK UL. RYNEK 25, 66-015 CZERWIEŃSK				
Przedsięwzięcie	REMONT ULICY KWIATOWEJ UL. KWIATOWA, CZERWIEŃSK				
Nazwa rysunku	PROJEKT ZAGOSPODAROWANIA TERENU				
Data: 12.2014r	Stadium: P.B.	Branża: sanitarna		Skala	1 : 500
Projektował	mgr inż. Stanisław Makała	64/81/Zg		Nr rys.	1
Sprawdził	mgr inż. Anna Romejko	44/05/Zg			