

POZIOM PORÓWNAWCZY 40.00 m n.p.m.

RZĘDNA TERENU ISTN.

RZĘDNA OSI RUROCIĄGU


ZACŁĘBIENIE OSI RUROCIĄGU

SPADKI, DŁUGOŚCI

ŚREDNICA, MATERIAŁ

ODLEGŁOŚCI

HEKTOMETRY

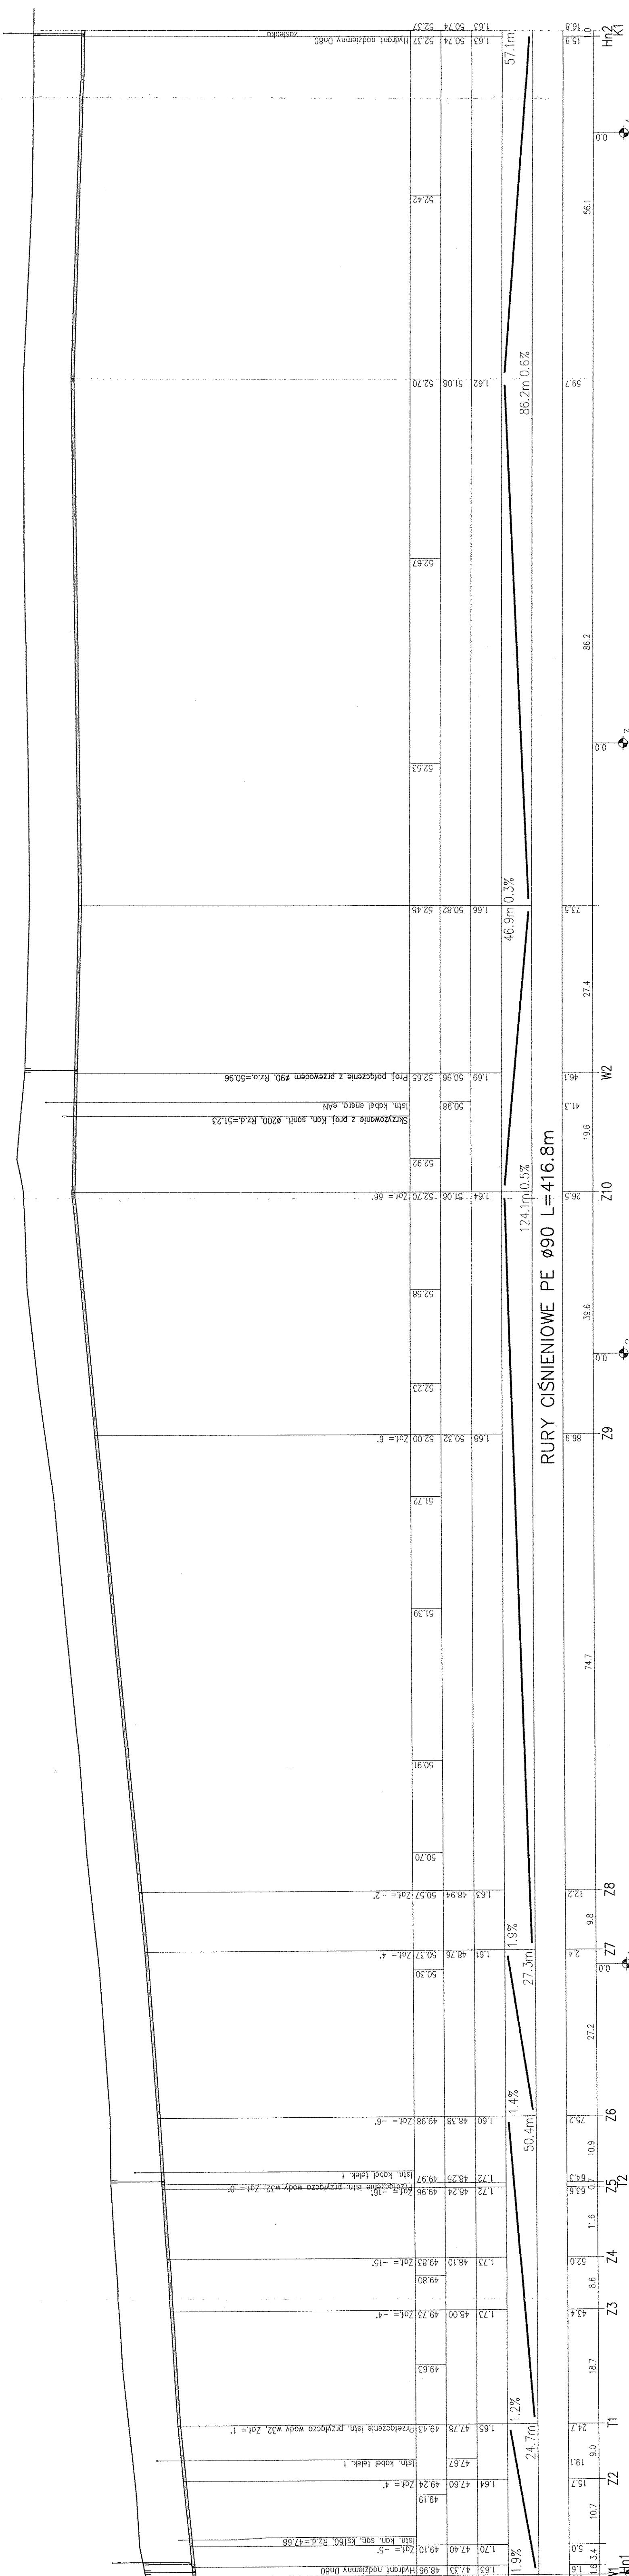

RURY CIŚNIENIOWE PE Ø90 L=416.8m

Zakład Inwestycji Budowlanych Stanisław Makala
Pracownia Projektowa w Wilkanowie ul. Sowiła 6

Investor: Gmina Czerwienisk
66-016 Czerwienisk, ul. Rynek 25

Przedsięwzięcie: SIĘĆ KANALIZACJI SANITARNEJ I WODOCIĄGOWEJ
W NIETKOWIE, UL. ŻWIROWA

Nazwa rysunku: PROFIL SIĘCI WODOCIĄGOWEJ W1-K1

Data: 08.2014
Projektant: P.B. Stanisław Makala
Sprawdził: Anna Romejko

Skala: 1:100
Nrys: 1:500

08.2014

44/05/Zg

2