


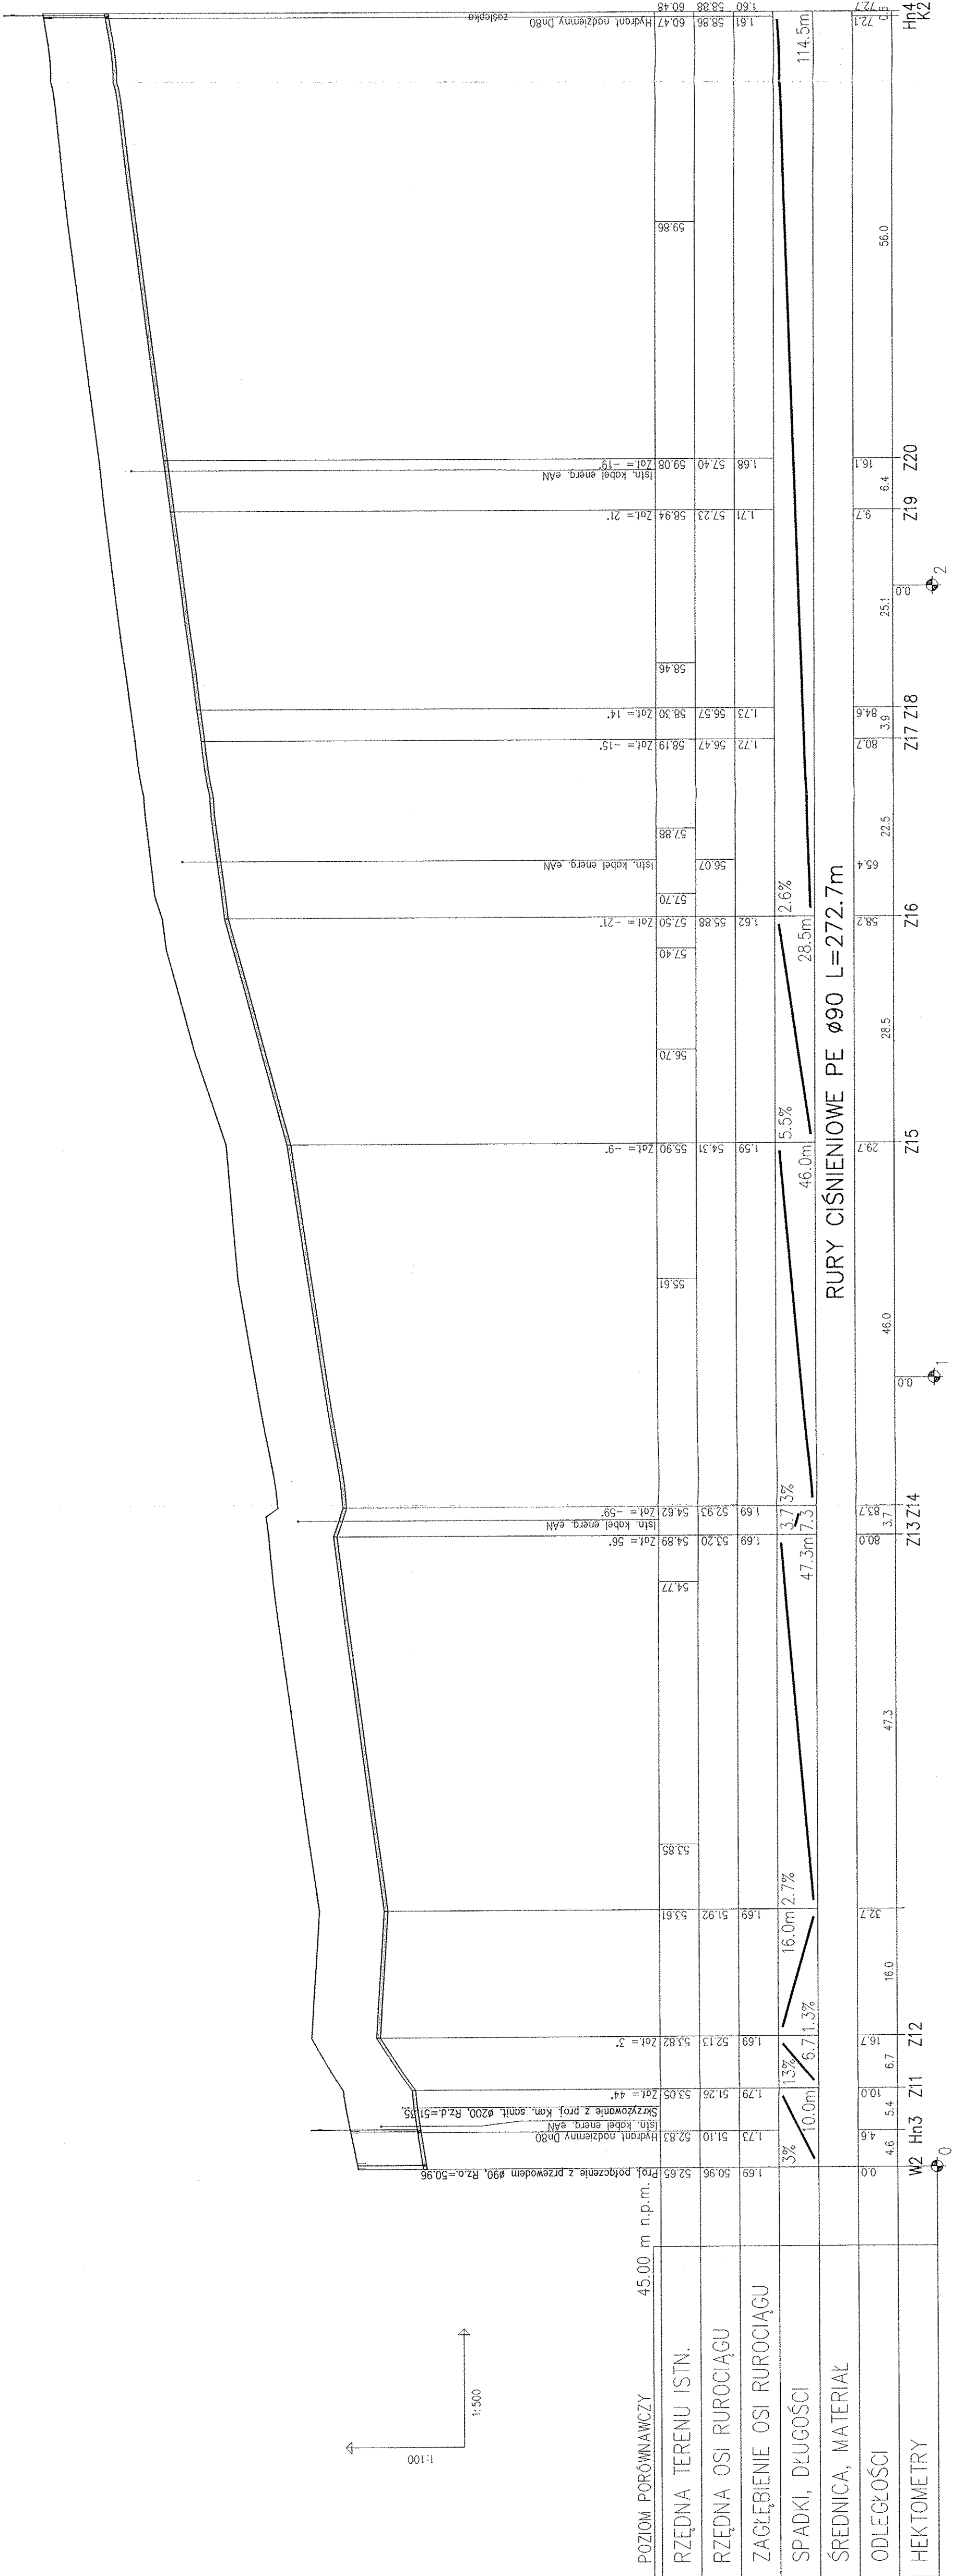

Zakład Inwestycji Budowlanych Stanisław Makala	
Pracownia Projektowa w Wilkanowie ul. Sowi 6	
Inwestor	Gmina Czerwieski 66-016 Czerwieski, ul. Rynek 25
Przebieganie	SIĘĆ KANALIZACJI SANITARNEJ I WODOCIĄGOWEJ W NIETKOWIE, UL. ŻWIROWA
Nazwa rysunku	PROFIL SIĘCI WODOCIĄGOWEJ W2-K2
Data:	Stadium: P.B. mgr inż. Stanisław Makala
Projektował	mgr inż. Stanisław Makala
Sprawił	mgr inż. Anna Romejko
Branża: sanitarna	
06.2014	
LB5/0014/PW05/11	
44/05/Zg	
Nr rys.	
3	