


|                        |                |
|------------------------|----------------|
| POZIOM PORÓWNAWCZY     | 40.00 m n.p.m. |
| RZĘDNA TERENU ISTN.    | 49.17          |
| RZĘDNA DNA KANAŁU      | 47.64          |
| ZAGŁĘBIENIE DNA KANAŁU | 1.53           |
| SPADKI, DŁUGOŚCI       | 0.6%           |
| ŚREDNICA, MATERIAŁ     |                |
| ODLEGŁOŚCI             |                |
| HEKTOMETRY             |                |

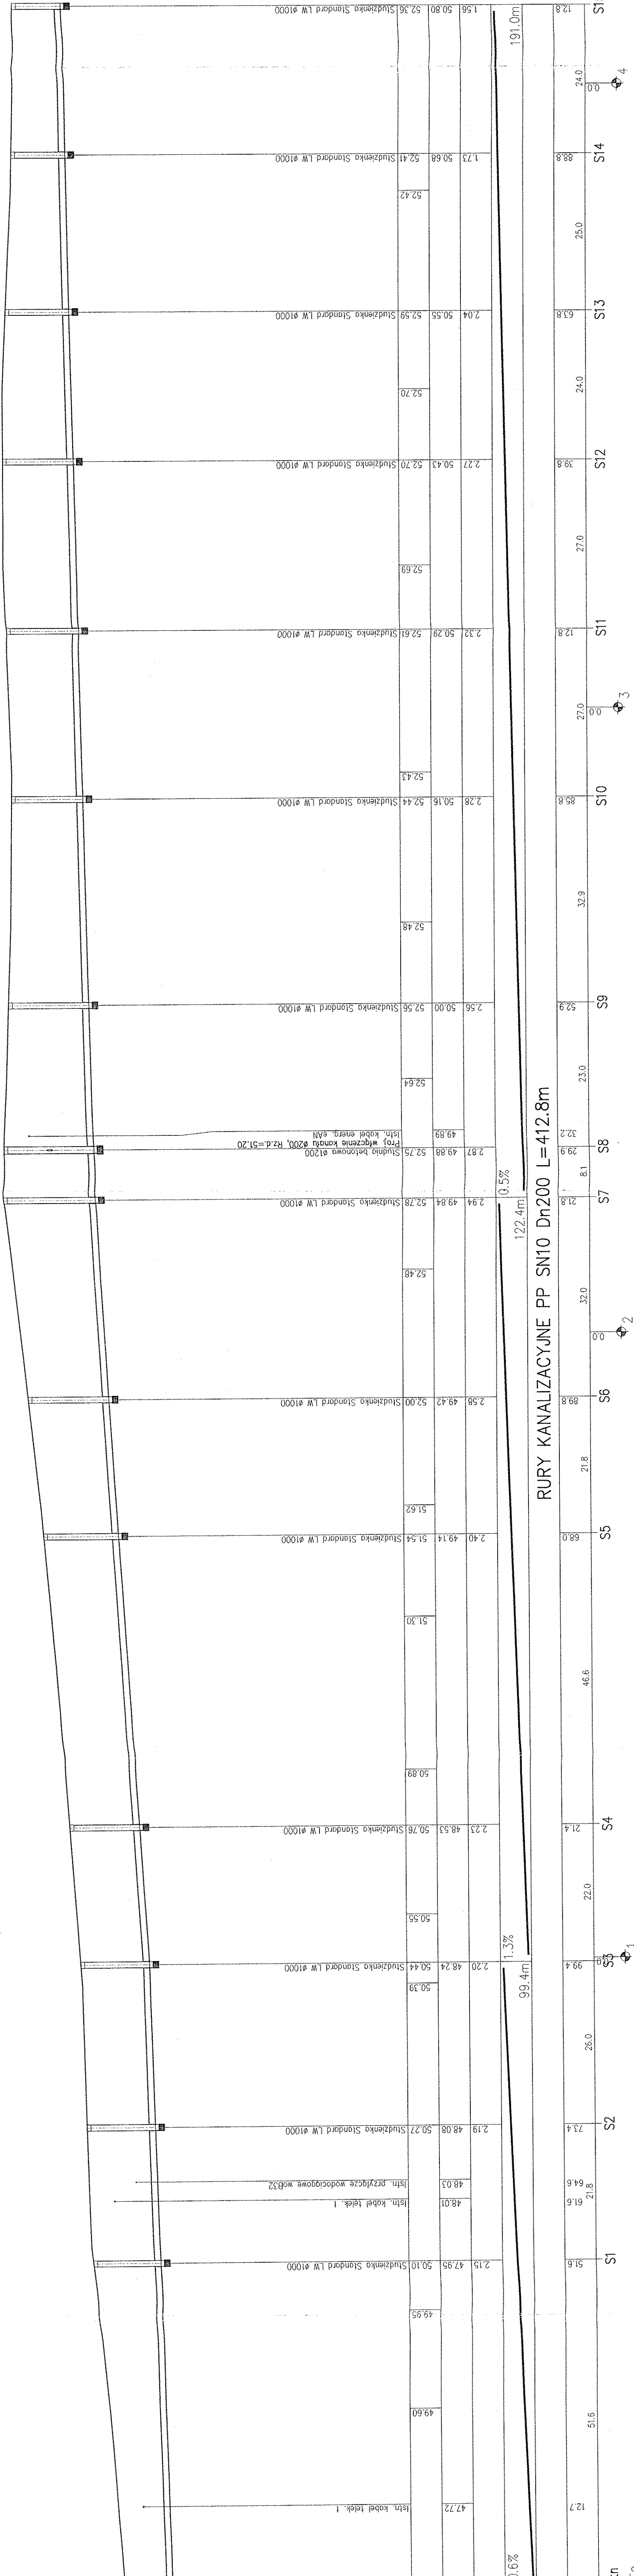

RURY KANALIZACYJNE PP SN10 Dn200 L=412.8m

|                 |                                                                                                  |
|-----------------|--------------------------------------------------------------------------------------------------|
| Investor        | Zakład Inwestycji Budowlanych Stanisław Makala<br>Pracownia Projektowa w Wilkanowie ul. Sowiła 6 |
| Przedsięwzięcie | Gmina Czarniejsk<br>66-016 Czarniejsk, ul. Rynek 25                                              |
| Nazwa rysunku   | PROFIL KANALIZACJI SANITARNEJ I WODOCIĄGOWEJ                                                     |
| Data:           | Stadium: P.B.<br>mgr inż. Stanisław Makala                                                       |
| Projektował     | LBS/0014/PWOS/11                                                                                 |
| Sprawdził       | mgr inż. Anna Romejko                                                                            |
| Skala           | 1:500                                                                                            |
| Nr rys.         | 4                                                                                                |