


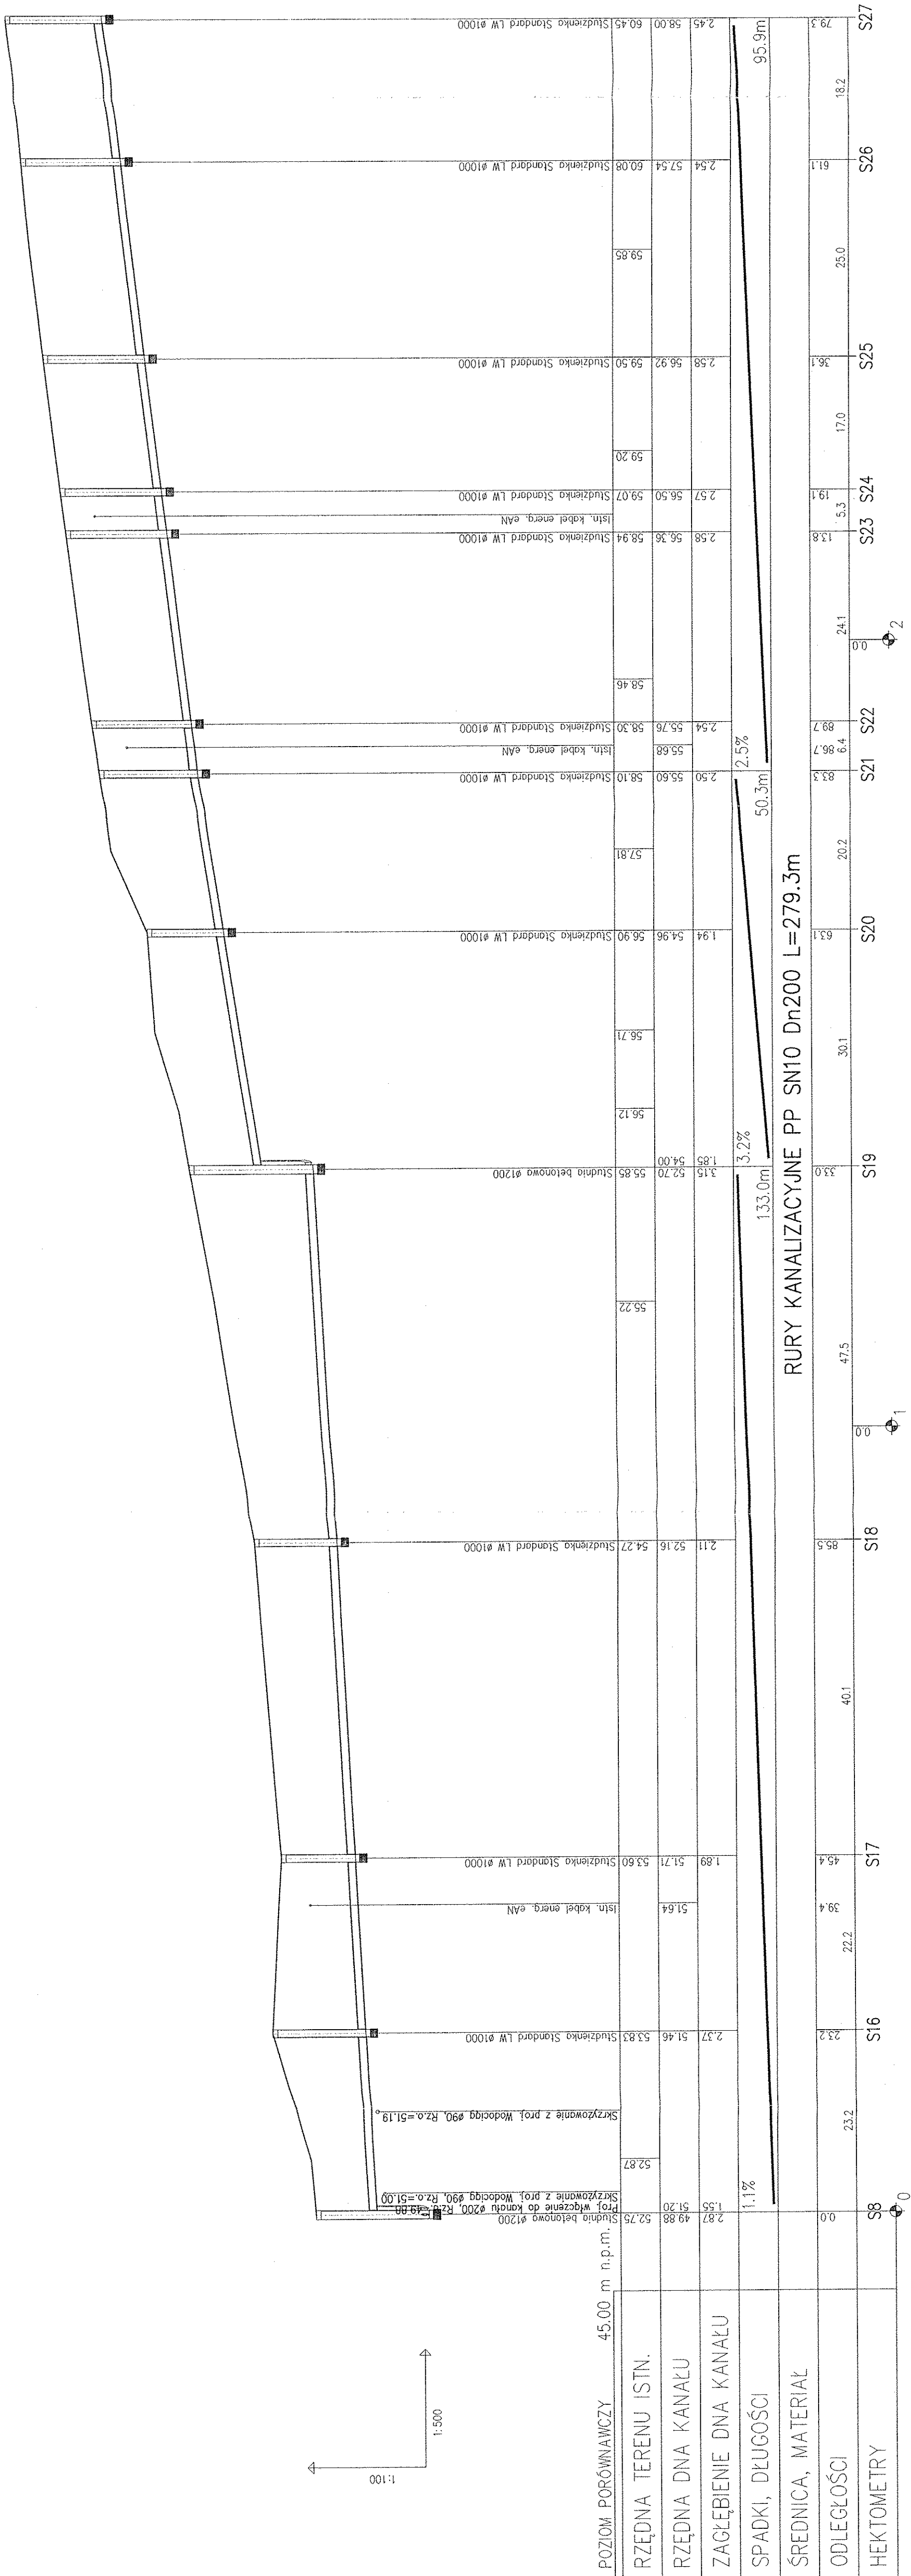

Zakład Inwestycji Budowlanych Stanisław Makala Pracownia Projektowa w Wilkowie ul. Sowiła 6				
Investor	Gmina Czerwienisk 66-016 Czerwienisk, ul. Rynek 25			
Przedsięwzięcie	SIĘĆ KANALIZACJI SANITARNEJ I WODOCIĄGOWEJ W NIETKOWIE, UL. ZWIROWA			
Nazwa rysunku	PROFIL KANALIZACJI SANITARNEJ S8+S27			
Data:	Stadium: P.B. mgr inż. Stanisław Makala	Branża: sanitarna LBS/0014/PWOS/11	06.2014	Skala 1 : 500
Projektował				
Sprawdził	mgr inż. Anna Komejko	44/05/Zg	06.2014	Nr rys. 5 