MAPA DO CELÓW PROJEKTOWYCH

Oznaczenie kancelaryjne zgłoszenia pracy geodezyjnej KERG		1260-30/2013
Miejscowość		Nietków
Jednostka ewidencyjna	identyfikator	080903_5
	nazwa	Czerwieńsk
Obręb ewidencyjny	identyfikator	0006
	nazwa	Nietków
Skala mapy		1:500
Nazwa układu współrzędnych	prostokątnych płaskich	2000/5
	wysokości	Kronsztadt 86
Oznaczenie granic obszaru, który był przedmiotem aktualizacji		
Służebności gruntowe mające wpływ na zagospodarowanie gruntów zlokalizowanych w granicach projektowanej inwestycji		Nie badano
Kontur użytku gruntowego, który nie jest ujawniony w bazie danych ewidencji gruntów i budynków		
Granice wniesiono na podstawie danych z pomiarów terenowych.		
Nie wyklucza się istnienia w terenie innych nie wykazanych na niniejszej mapie urządzeń podziemnych, które nie były zgłoszone do inwentaryzacji lub, o których brak jest informacji w instytucjach branżowych.		

Imię i nazwisko, nr uprawnień oraz podpis geodety uprawnionego

GEODETA UPRAWNIONY
Andrzej Maryniec
nr upr. 12210

RTK-GEO Danuta Maryniec
66-016 Czerwieńsk, Leśników Wielki 65
NIP 9730121608 REGON 081075576
tel. 784 427 655 , 609 936 888
www.rtk-geo.pl biuro@rtk-geo.pl

Szkic orientacyjny

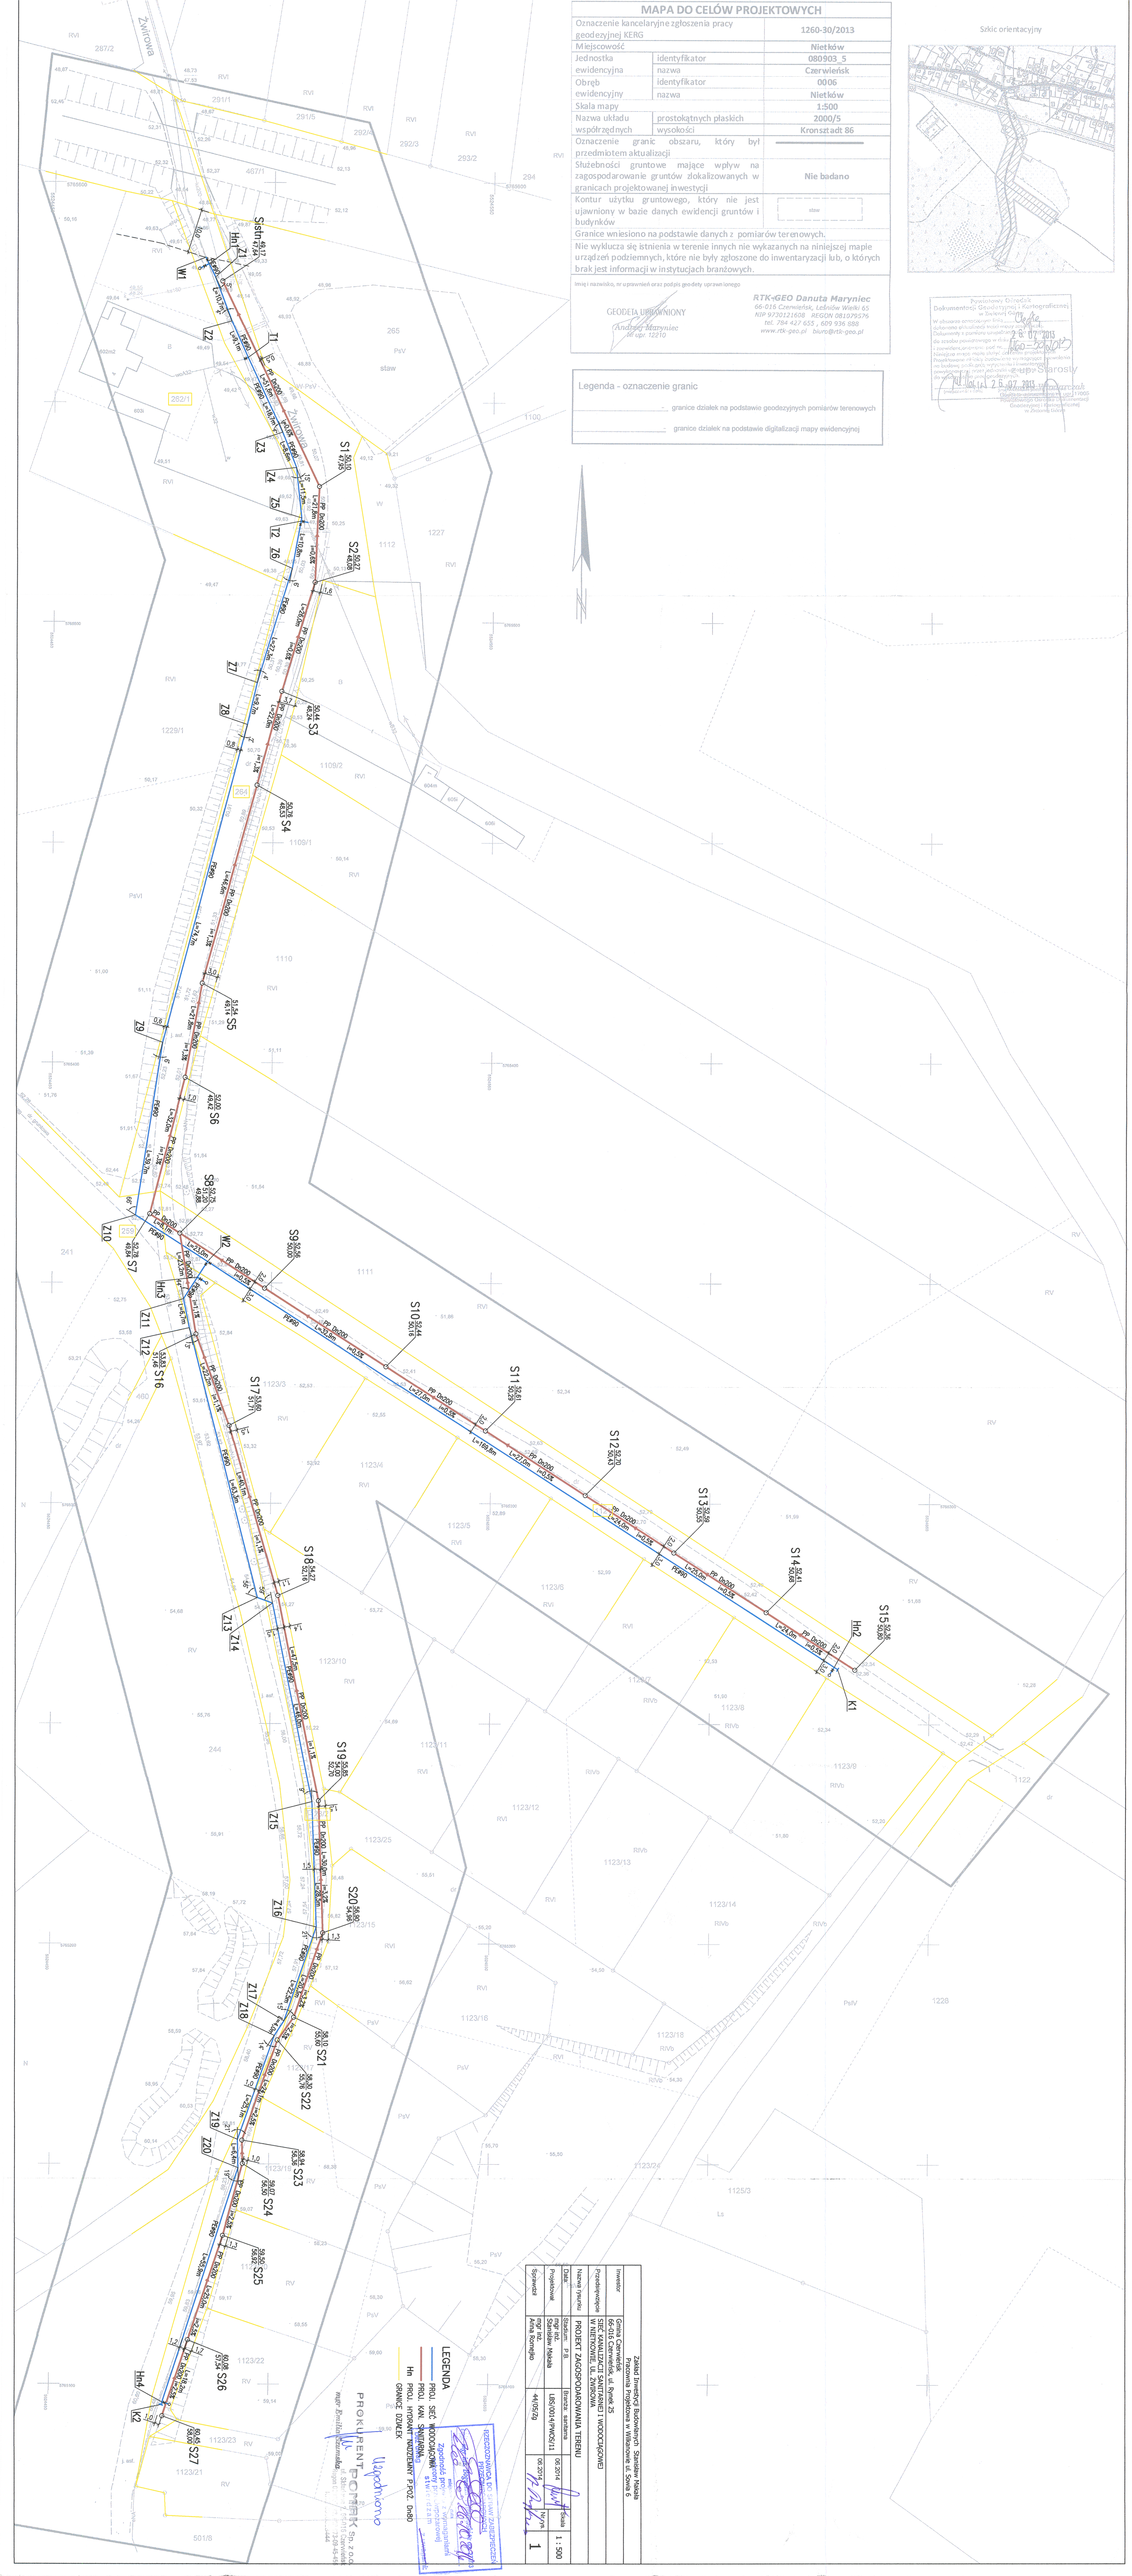
Przyjmuję do zasobu
Dokumentację Geodezyjno-Kartograficzną
w zakresie zmian
dotyczącej terenu
Dokumenty z powyższej sprawy
do zasobu powiatowego w dniu
z powodem przyjęcia: brak
Niniejsze mapa może służyć
Projektowane mapy zasadnicze
w budynku z obrębu
Projektowane mapy zasadnicze
Dokument sporządzony na podstawie art. 11 ust. 1 ustawy z dnia 17 maja 1989 r. Prawo geodezyjne i kartograficzne (Dz.U. z 2000 r. Nr 100, poz. 1086 z późn. zm.)
Geodezyjno-kartograficzna
w Powiatowym Ośrodku

26.07.2013
1260-30/2013
mgr Starosty

Legenda - oznaczenie granic

granice działek na podstawie geodezyjnych pomiarów terenowych

granice działek na podstawie digitalizacji mapy ewidencyjnej


Zwirowa
Sistn 49.47
Hn1
W1
Z1
Z2
T1
Z3
Z4
Z5
T2
Z6
Z7
Z8
Z9
Z10
W2
Hn3
Z11
Z12
Z13
Z14
Z15
Z16
Z17
Z18
Z19
Z20
Hn4
K2
