Inwestor:	Gmina Czerwieńsk	Branża:	Sanitarna
Inwestycja:	Sieć kanalizacji sanitarnej - budowa	Nazwa rys.:	**Plan zagospodarowania terenu**
Lokalizacja:	Nr ewidencyjny:	Projekt:	
Projektant:	mgr inż. Paulina Wiśniak-Kalka	WKP/0289/P005/08	Skala: 1:500
Opracował:	mgr inż. Paweł Ucieliński		Nr rys.: **3.13**
Sprawdził:	mgr inż Katarzyna Paszkiewicz	WKP/0089/P005/03	Data: 05.2011

PROCOROL Sp. j.
Inwestor: GKM/2212/2008
Inwestycja: Budowa funkcjonalnej kanalizacji sanitarnej w miejscowości Dobrosułów, Mielno, Bondyn, Bondyn w gminie Czerwieńsk.
Przedmiot, Rysuj, Modele, Kąty w gminie Bielsko
Inwestor: Gmina Czerwieńsk
Siedziba: ul. Gnieźnieńska 67/69, 62-006 Kobylnica

NIETKOWICE Legenda:

- Sieć kanalizacji sanitarnej - grawitacyjnej
- Sieć kanalizacji sanitarnej - tłoczonej
- zabrane inwestycji w kompetencji Wojewody
- zabrane inwestycji w kompetencji Starosty
- Przyłącze wodociągowe
- Przyłącze kanalizacji sanitarnej
- Przyłącze energetyczne
- Studzienka rewizyjna DN425

Uwaga:
Przed przystąpieniem do robót zlanerwyrh należy sprawdzić rzędne istniejącego uzbrojenia podziemnego wykonuje podmiot przebiegów
Min. odległość poziomowej inwestycji od budynków energetycznych wynosi 1m

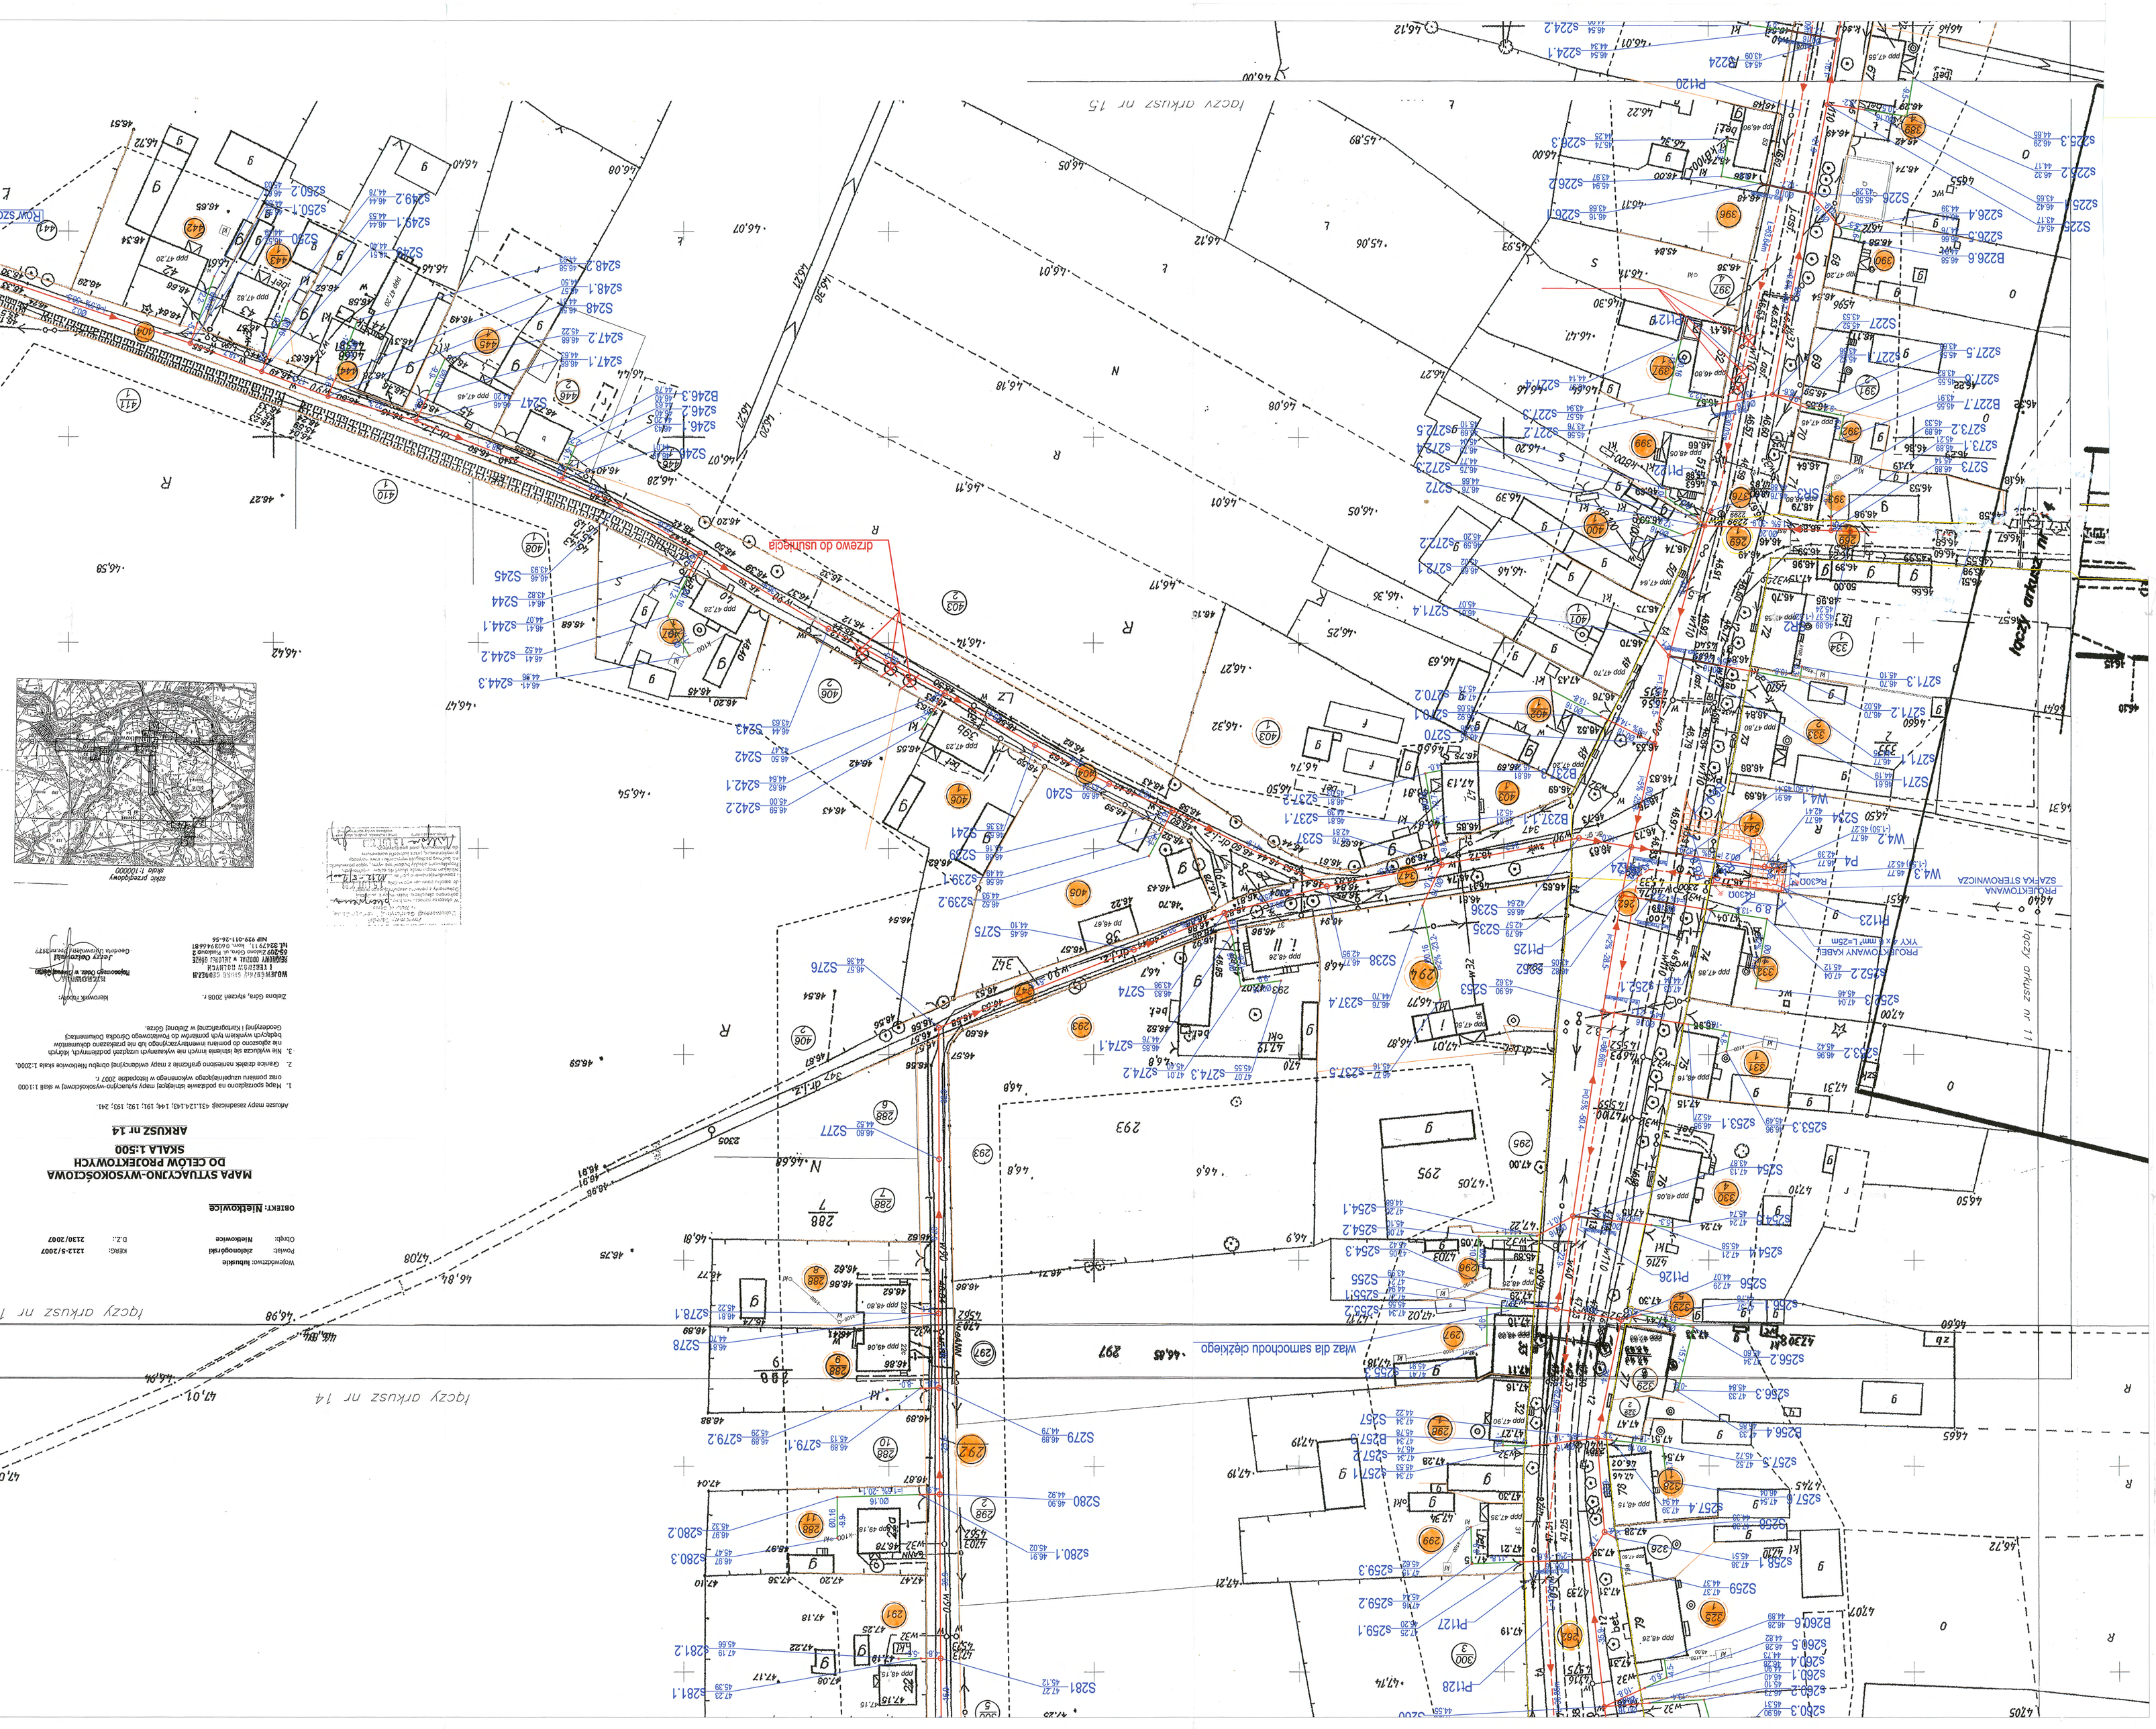
MAPA STYCZNO-WYSOKOŚCIOWA
DO CELÓW PROJEKTOWYCH
SKALA 1:500
ARKUSZ nr 14
Obiekt: Nietkowice
Wojewódzki Nadleśnictwo Nietkowice
Powiat: Zielonogórski
Obręb: Nietkowice
D.Z.: 2130/2007
KRAG: 1212-S/2007
Autorskie prawa zastrzeżone. Kopiowanie, powielanie lub udostępnianie bez zgody autora zabronione.
Zabrania się kopiowania i udostępniania bez zgody autora.
Nadleśnictwo Nietkowice
Zatwierdzono do projektowania
Data: 2007
Podpis: Jerzy Ciesielski
Okręg Gospodarczy Nietkowice
Obręb Nietkowice
Jerzy Ciesielski
Nadleśniczy Nadleśnictwa