



A 2399

ISTNIEJĄCA SZAFKA GAZOWA STOJĄCA

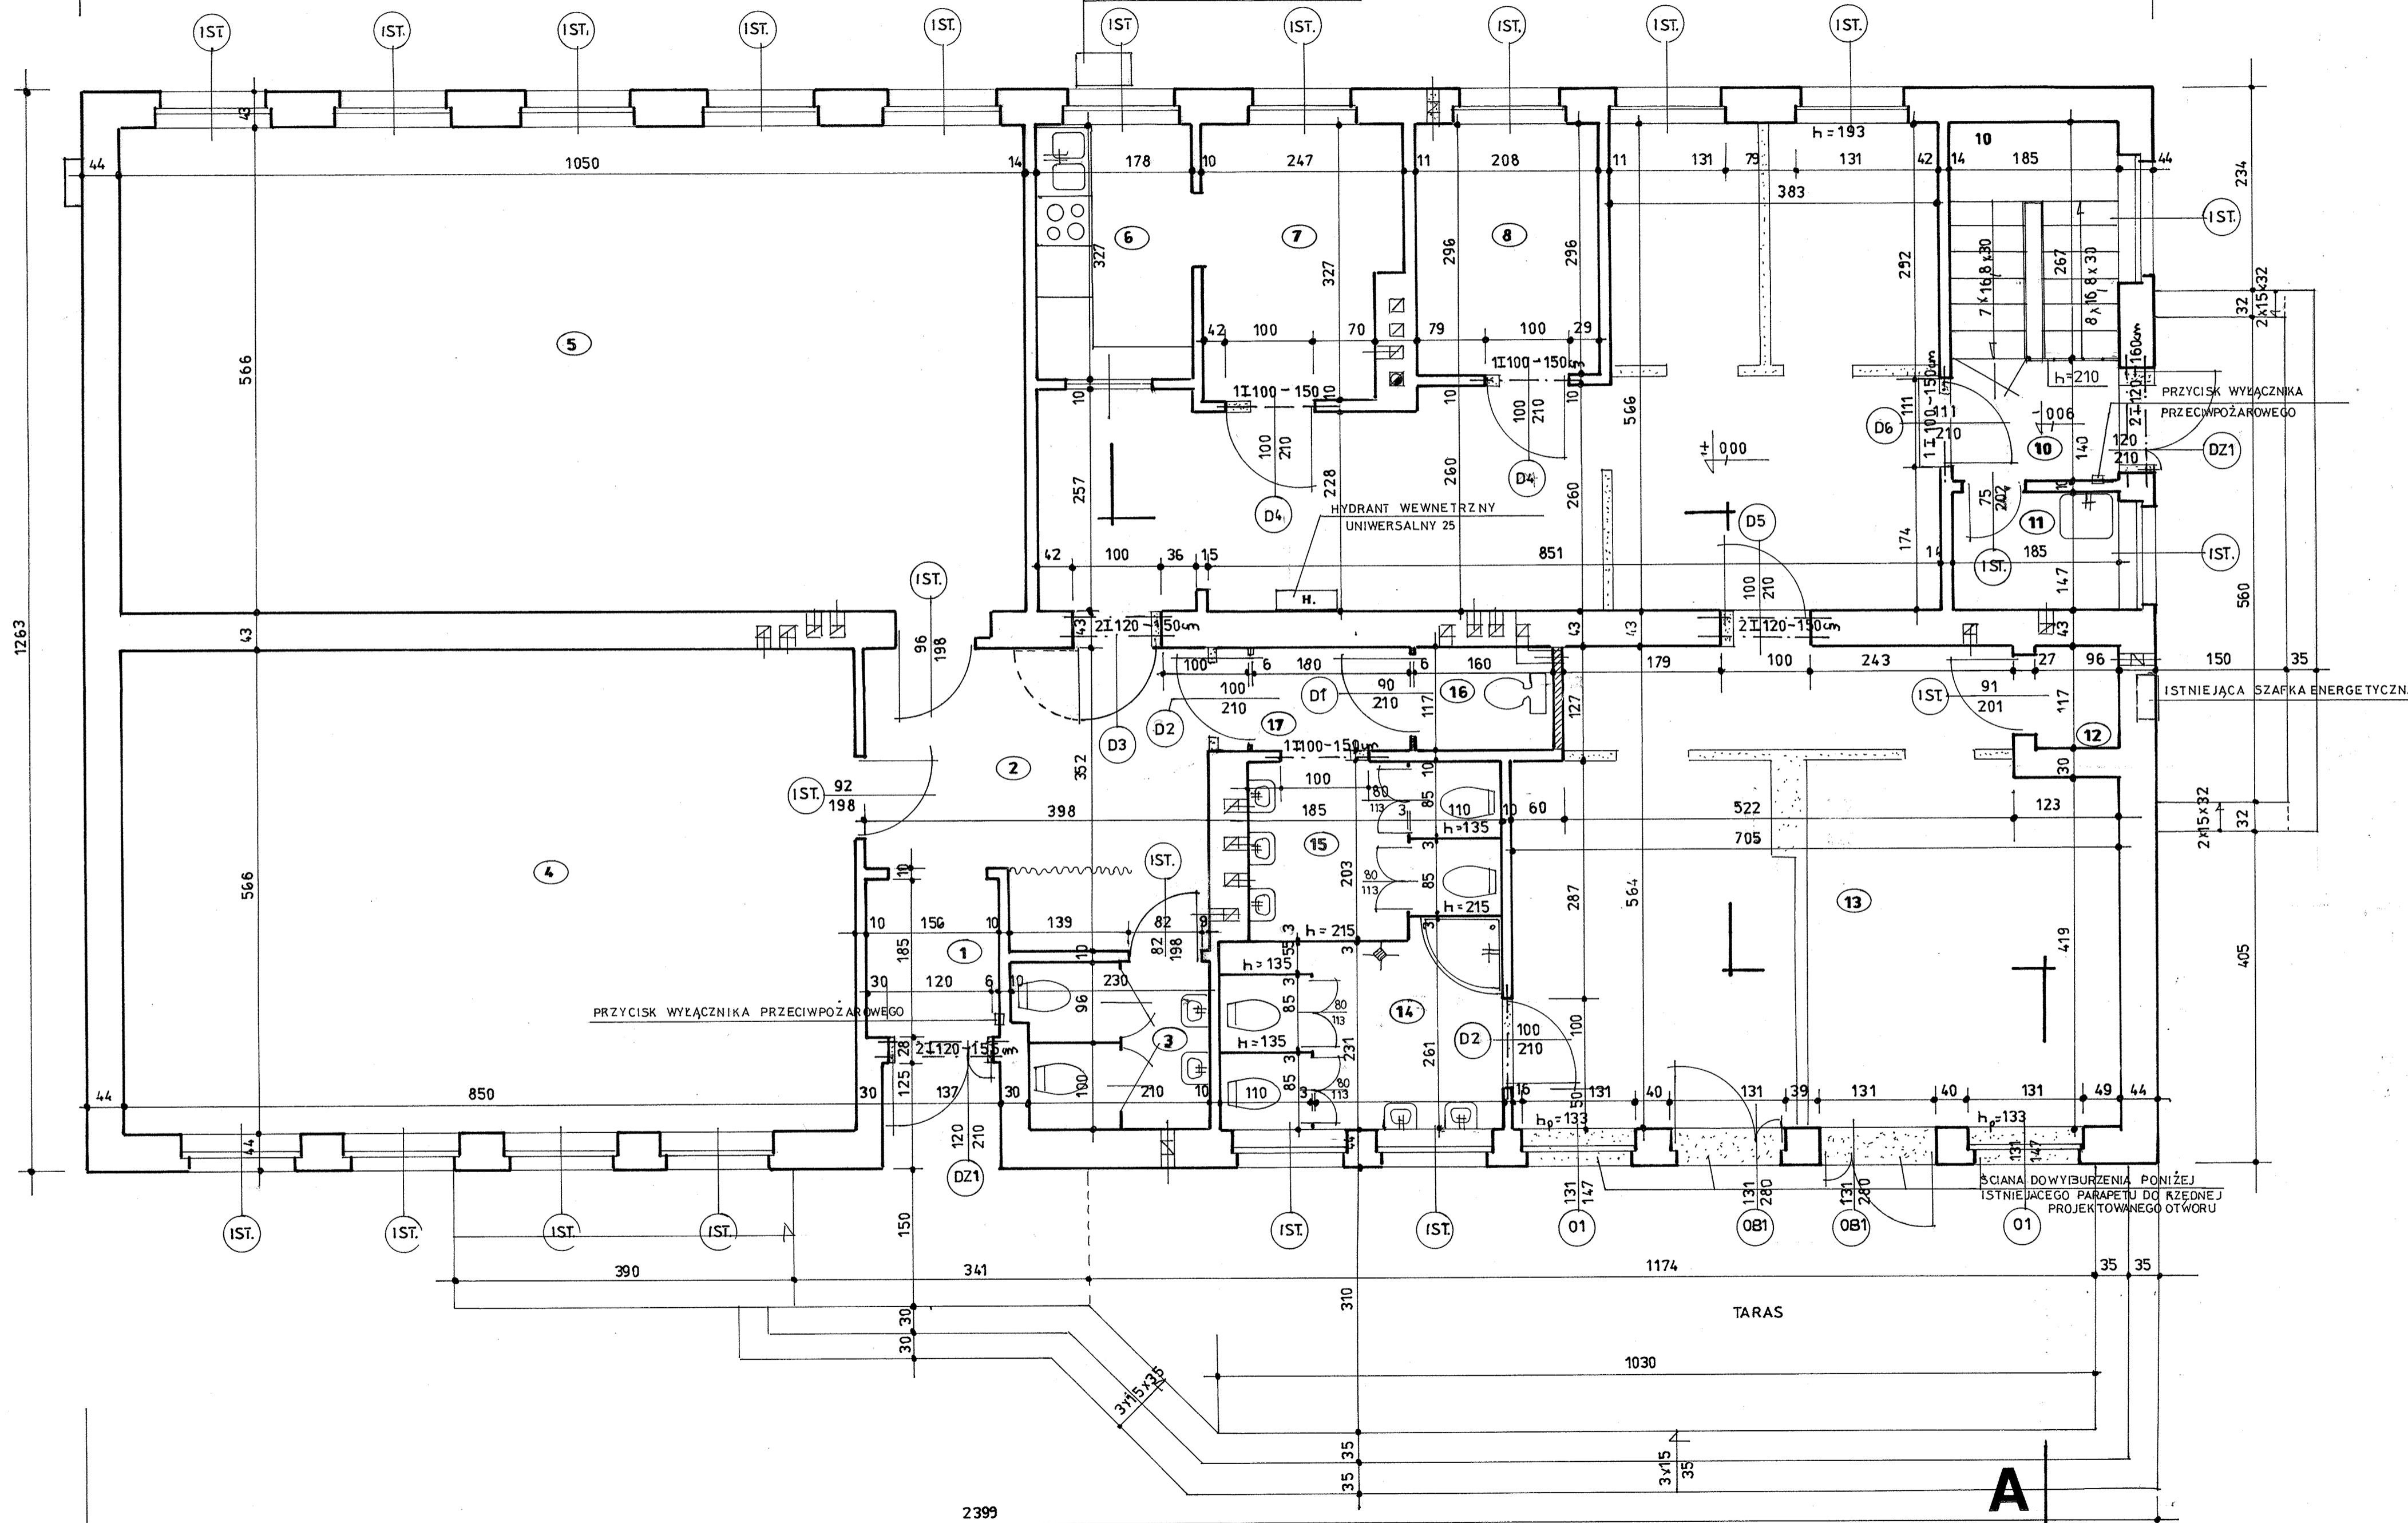

ZESTAWIENIE POMIESZCZEŃ:

Nr	Nazwa pomieszczenia	Pow. użyt. (m ²)	Rodzaj posadzki
1	Wiatrołap – pom. istniejące	2,89	Płytki ceramiczne
2	Holl – pom. istniejące	12,93	Płytki ceramiczne
3	WC dla dzieci (dla sali zajęć I) – pom. istniejące	4,25	Płytki ceramiczne
4	Sala zajęć I – pom. istniejące	48,11	Panele podłogowe
5	Sala zajęć II – pom. istniejące	59,43	Panele podłogowe
6	Kuchnia – pom. istniejące	5,82	Płytki ceramiczne
7	Pom. socjalne – pom. istniejące	7,00	Płytki ceramiczne
8	Szatnia dla personelu	6,16	Płytki ceramiczne
9	Szatnia dla dzieci	27,80	Płytki ceramiczne
10	Wejście + schody do piwnicy – pom. istniejące	4,83	Płytki ceramiczne
11	Pomieszczenie gospodarcze	2,72	Płytki ceramiczne
12	Pomieszczenie techniczne – pom. istniejące	1,12	Płytki ceramiczne
13	Sala zajęć III	37,21	Panele podłogowe
14	WC dla dzieci (z sali zajęć III)	7,14	Płytki ceramiczne
15	WC dla dzieci (z sali zajęć II)		
16	WC dla personelu	1,87	Płytki ceramiczne
17	Przedśionek do WC	2,10	Płytki ceramiczne
Razem:		239,71	

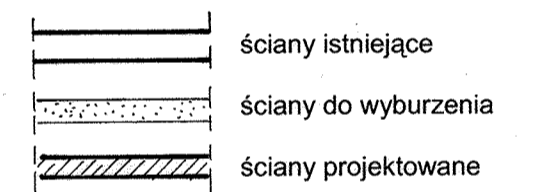

Uwaga:
 - wymiary drzwi istniejących podano w świetle ościeżnicy
 - wymiary drzwi projektowanych podano w świetle ościeży
 - wymiary okien i drzwi balkonowych podano w świetle ościeżnicy
 - przed zamówieniem okien i drzwi należy pomierzyć z natury otwory okienne i drzwiowe

RZUT PARTERU 1:50

Le-mur [®] BIURO USŁUG PROJEKTOWYCH 65-368 Zielona Góra ul. Żytnia 7 tel./fax (68) 322 33 64, 603 895 410			
Obiekt:	Przedszkole - przebudowa	Projektant:	inż. Ewa Bosy
Adres:	Czerwieńsk, ul. Kwiatowa 8a, dz. nr 218/4	Asystent projektanta:	inż. arch. Bożena Lępe
Rzut parteru		Skala:	1:50
Stadium:	Projekt budowlany	Data:	06.2011
Branża:	Architektura + konstrukcja	Nr rys.:	3