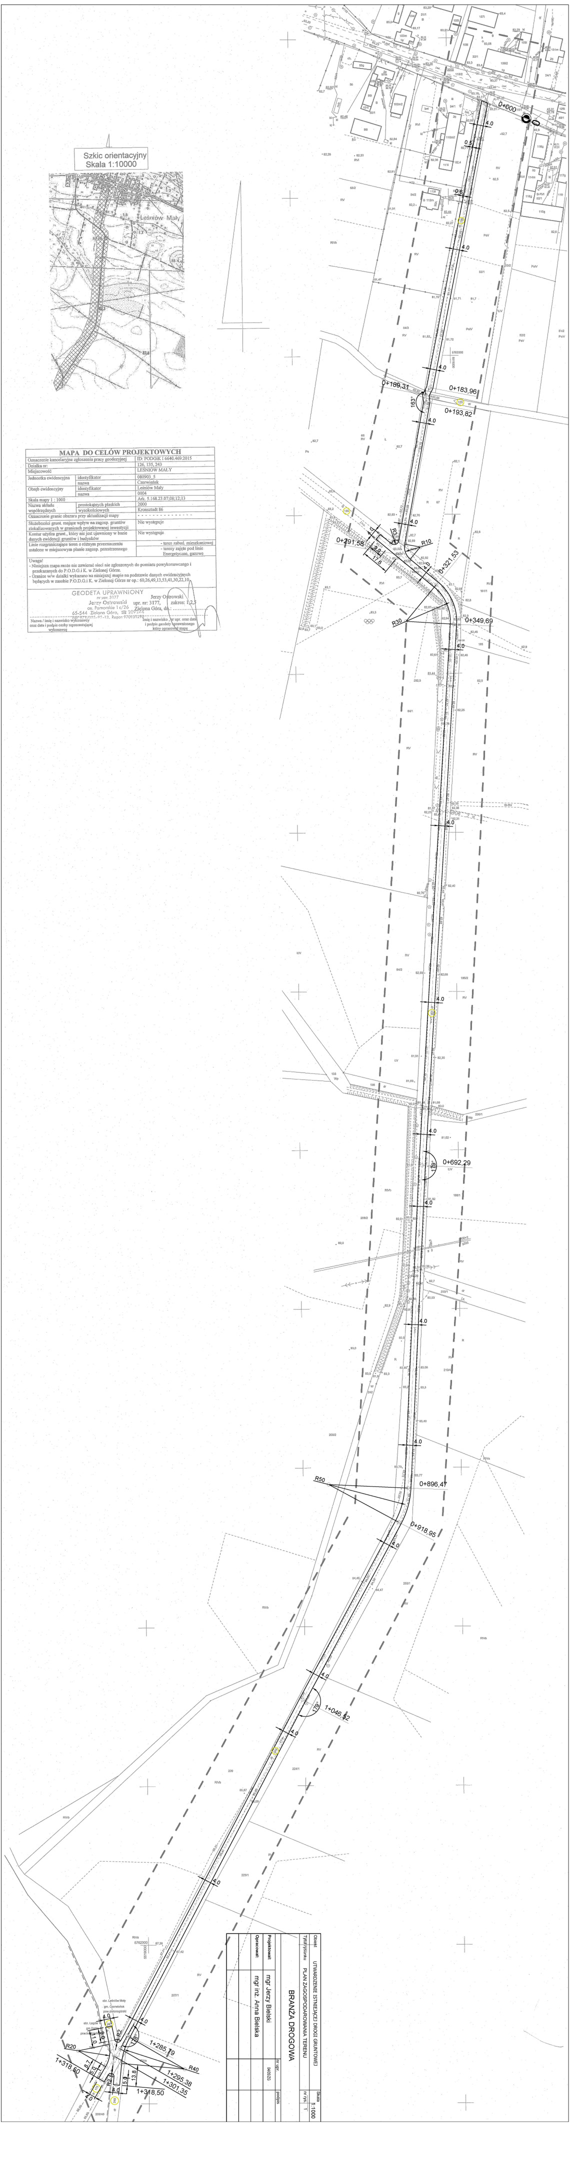

MAPA DO CELÓW PROJEKTOWYCH

Oznaczenie kancelaryjne zgłoszenia pracy geodezyjnej		ID: PODGiK I 6640.469.2015
Działka nr:		126, 135, 243
Miejscowość		LEŚNIÓW MAŁY
Jednostka ewidencyjna	identyfikator	080903_5
	nazwa	Czerwieńsk
Obręb ewidencyjny	identyfikator	Leśniów Mały
	nazwa	0004
Skala mapy 1 : 1000		Ark. 5.168.23.07;08;12;13
Nazwa układu współrzędnych	prostokątnych płaskich	2000
	wysokościowych	Kronsztadt 86
Oznaczenie granic obszaru przy aktualizacji mapy		- - - - - - - - - - - - - - -
Służebności grunt. mające wpływ na zagosp. gruntów zlokalizowanych w granicach projektowanej inwestycji		Nie występuje
Kontur użytku grunt., który nie jest ujawniony w bazie danych ewidencji gruntów i budynków		Nie występuje
Linie rozgraniczające teren o różnym przeznaczeniu ustalone w miejscowym planie zagosp. przestrzennego		- teren zabud. mieszkaniowej
		- tereny zajęte pod linie Energetyczne, gazowe

Uwaga!
- Niniejsza mapa może nie zawierać sieci nie zgłoszonych do pomiaru powykonawczego i przekazanych do P.O.D.G.i K. w Zielonej Górze.
- Granice w/w działki wykazano na niniejszej mapie na podstawie danych ewidencyjnych będących w zasobie P.O.D.G.i K. w Zielonej Górze nr op.: 60,26,49,13,53,41,30,22,10

GEODETA UPRAWNIONY
nr upr. 3177
Jerzy Ostrowski
os. Pomorskie 1 c/26
65-544 Zielona Góra

Jerzy Ostrowski
upr. nr: 3177, zakres: 1,2,5
Zielona Góra, dn.: ……………

Nazwa / imię i nazwisko wykonawcy oraz data i podpis osoby reprezentującej wykonawcę

Imię i nazwisko, nr upr. oraz data i podpis geodety uprawnionego który opracował mapę

Obiekt	UTWARDZENIE ISTNIEJĄCEJ DROGI GRUNTOWEJ		Skala 1:1000
Tytuł rysunku	PLAN ZAGOSPODAROWANIA TERENU		nr rys. 1
	BRANŻA DROGOWA	nr upr.	podpis
Projektował:	mgr Jerzy Bielski	04/06/ZG	
Opracował:	mgr inż. Anna Bielska		