


PROFIL A-A

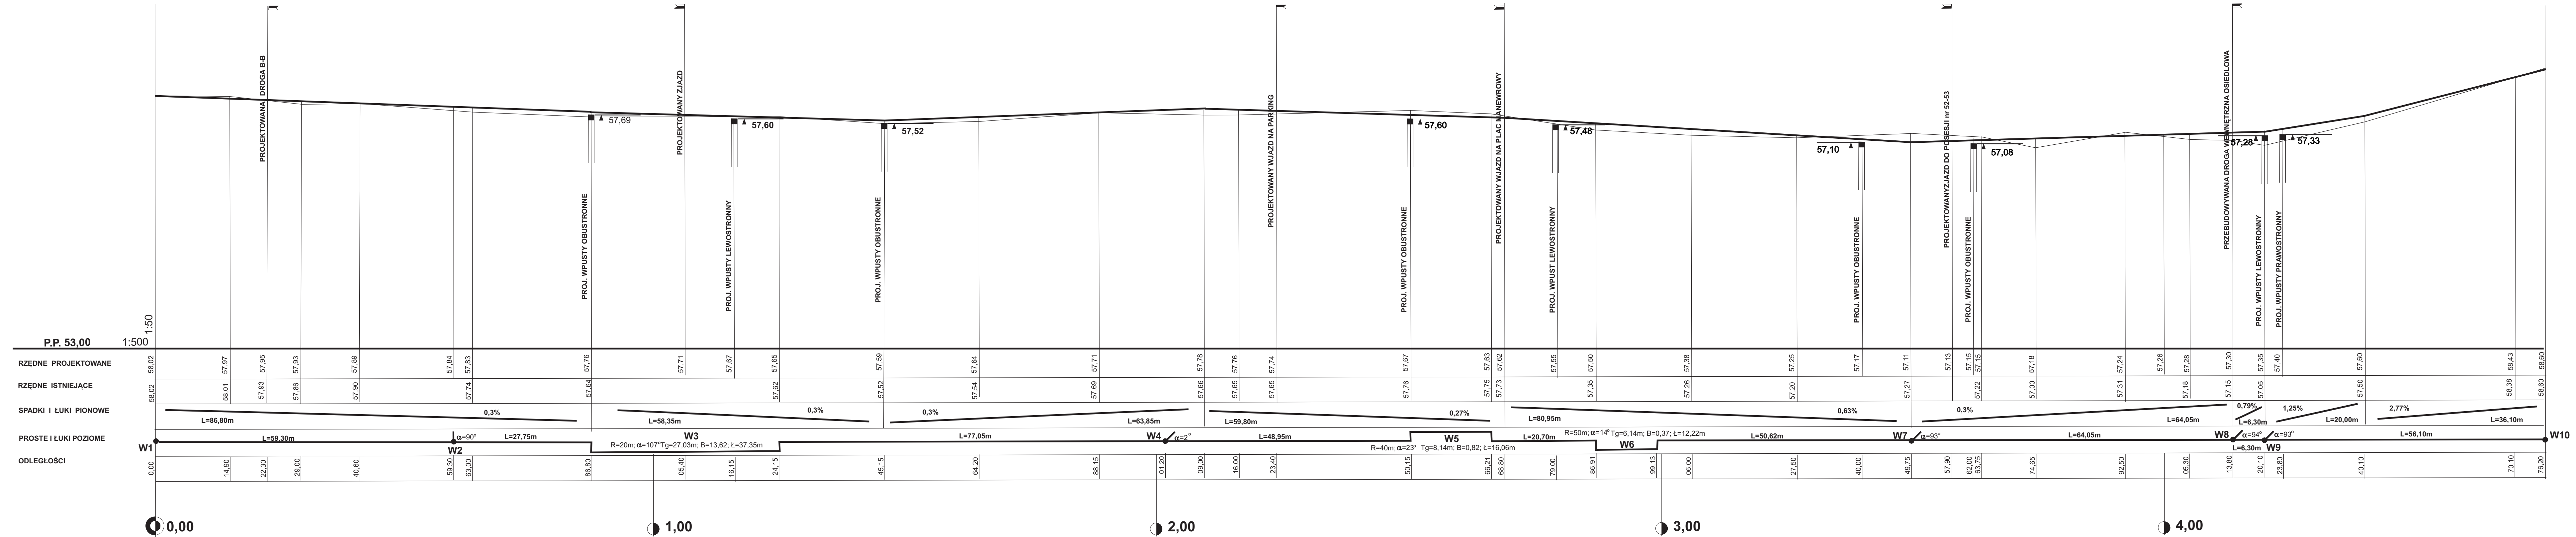

PROFIL PODŁUŻNY
skala 1:50/500

"Le-mur" BIURO USŁUG PROJEKTOWYCH 55-368 Zielona Góra ul. Zytunia 7 tel/fax (0-68) 322 33 64, 603 895 410 email: le-mur@wp.pl				
Obiekt:	Przebudowa infrastruktury technicznej i drogowej na osiedlu mieszkaniowym			RYS. nr 2
Adres:	Czerwieńsk ul. Zielonogórska dz. Nr 649/38; 645; 646/4; 646/2; 640/37; 649/3; 406/16; 661/2; 653/6; 406/3 - etap I			SKALA: 1:50/500
Przedmiot opracowania:	PROFIL PODŁUŻNY- etap I			
Faza opracowania:	PROJEKT BUDOWLANY			
WYKONAWCY OPRACOWANIA				
FUNKCJA:	IMIE I NAZWISKO:	SPEC.	NUMER UPR.:	DATA:
OPRACOWAŁ:	OPRACOWAŁ:	OPRACOWAŁ:	OPRACOWAŁ:	OPRACOWAŁ:
PROJEKTANT:	PROJEKTANT:	PROJEKTANT:	PROJEKTANT:	PROJEKTANT: